


PRZEKRÓJ „A-A” 1:50

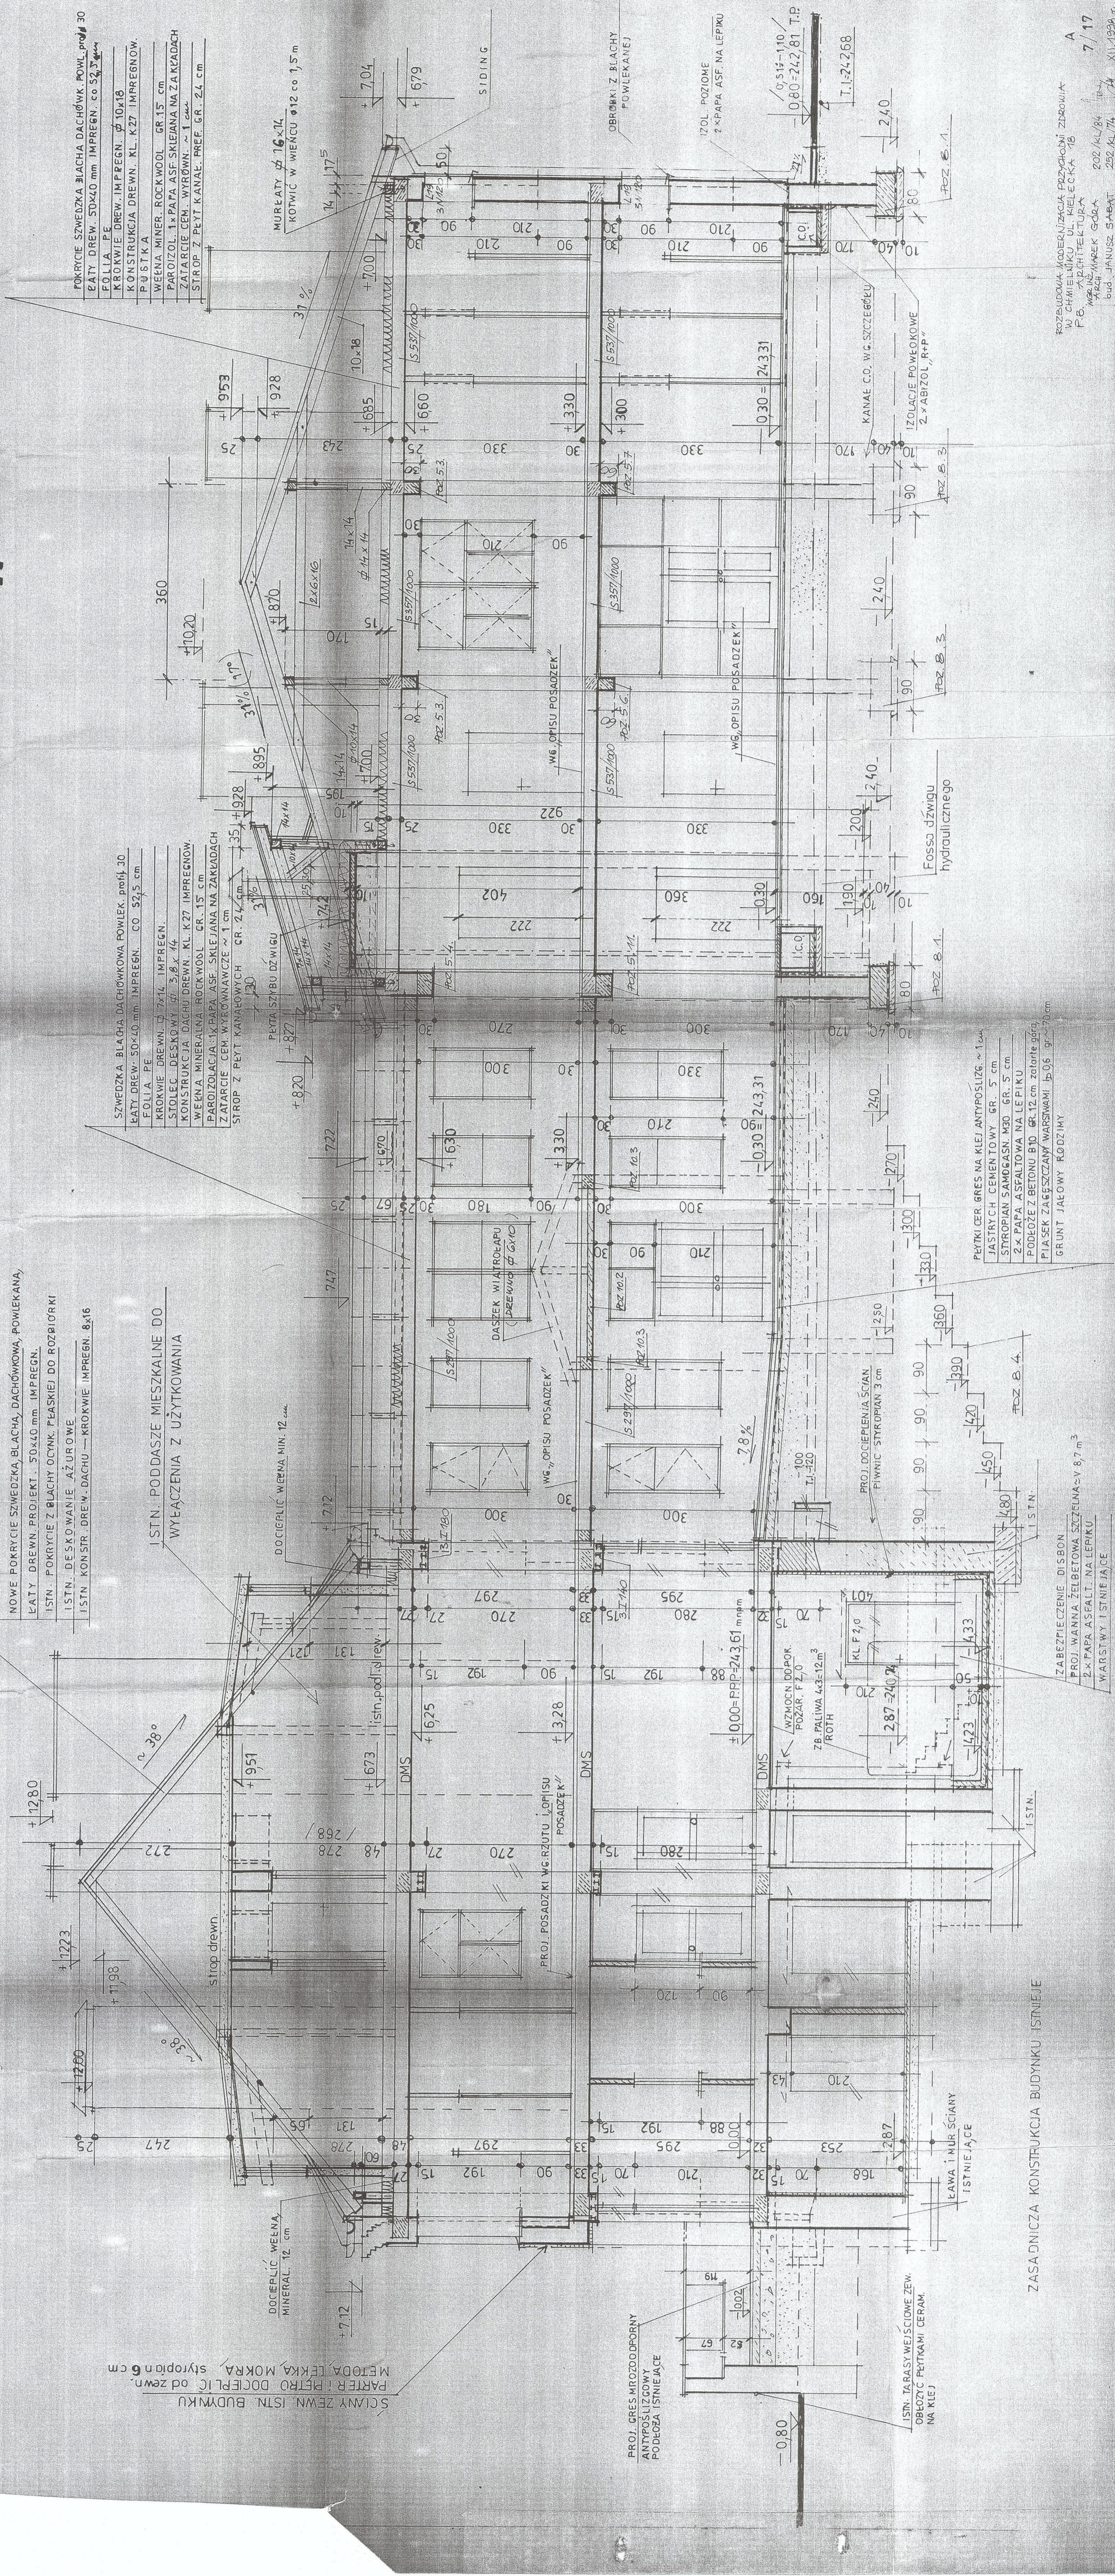

NOWE POKRYCIE SZWEDZKA BLACHA, DACHÓWKOWA, POWLEKANA,
 ŁĄTY DREW. PROJEKT. 50x40 mm. IMPREGN.
 ISTN. POKRYCIE Z BLACHY OCYNK. PŁASKIEJ DO ROZBIÓRKI
 ISTN. DESKOWANIE AZUROWE
 ISTN. KONSTR. DREW. DACHU — KROKOWIE IMPREGN. 8x16

ISTN. PODDASZE MIESZKALNE DO
 WYŁĄCZENIA Z UŻYTKOWANIA

 PARTER I PIĘTRO DOCEPLIĆ OD ZEWN.
 METODA LEKKA MOKRA, STYROPEN 6 cm

SZWEDZKA BLACHA DACHÓWKOWA POWLEKANA, PROJEKT. 30
 ŁĄTY DREW. 50x40 mm. IMPREGN. CO 52,5 cm.
 FOLIA PE
 KROKOWIE DREW. IMPREGN. 10x18
 KONSTRUKCJA DREW. KL. K27 IMPREGNOW.
 PUSZKA
 WĘENA MINER. ROCKWOOL GR 15 cm
 PAROIZOL. 1x PAPA ASF. SKLEJANA NA ZAKADACH
 ZATARCIE CEM. WYRÓWNIENIE
 STROP Z PEŁT KANAŁ. PREF. GR. 24 cm

PŁYTKI CER. GRES NA KLEJ ANTYPOSLIZG. 10x10
 PŁYTKI CEMENTOWY GR. 5 cm
 STROPAN SAMOGR. 90 GR. 5 cm
 2x PAPA ASFALIONA NA LEPIKU
 PODEDEZ BETONU B10 GR. 12 cm z żelazną siatką

ZASADNICZA KONSTRUKCJA BUDYNKU ISTNIEJE

ZABEZPIECZENIE DISBON
 2x PAPA ASFALIONA NA LEPIKU
 WARSZY I ISTNIEJĄCE

PROJ. POSADZKI WGRZUTU I OPISU
 POSADZEK

PROJ. DOCEPLENIA ŚCIAN
 PIWNIC STROPAN 3 cm

PROJ. GRES MROZOODPORNY
 ANTYPOSLIZGOWY
 PODŁOŻA ISTNIEJĄCE

ISTN. TARASY WEJŚCIOWE ZEWN.
 OBRÓDKI PŁYTKAMI CERAM.
 NA KLEJ

PROJ. DOCEPLENIE WIERNA MIN. 12 cm







