
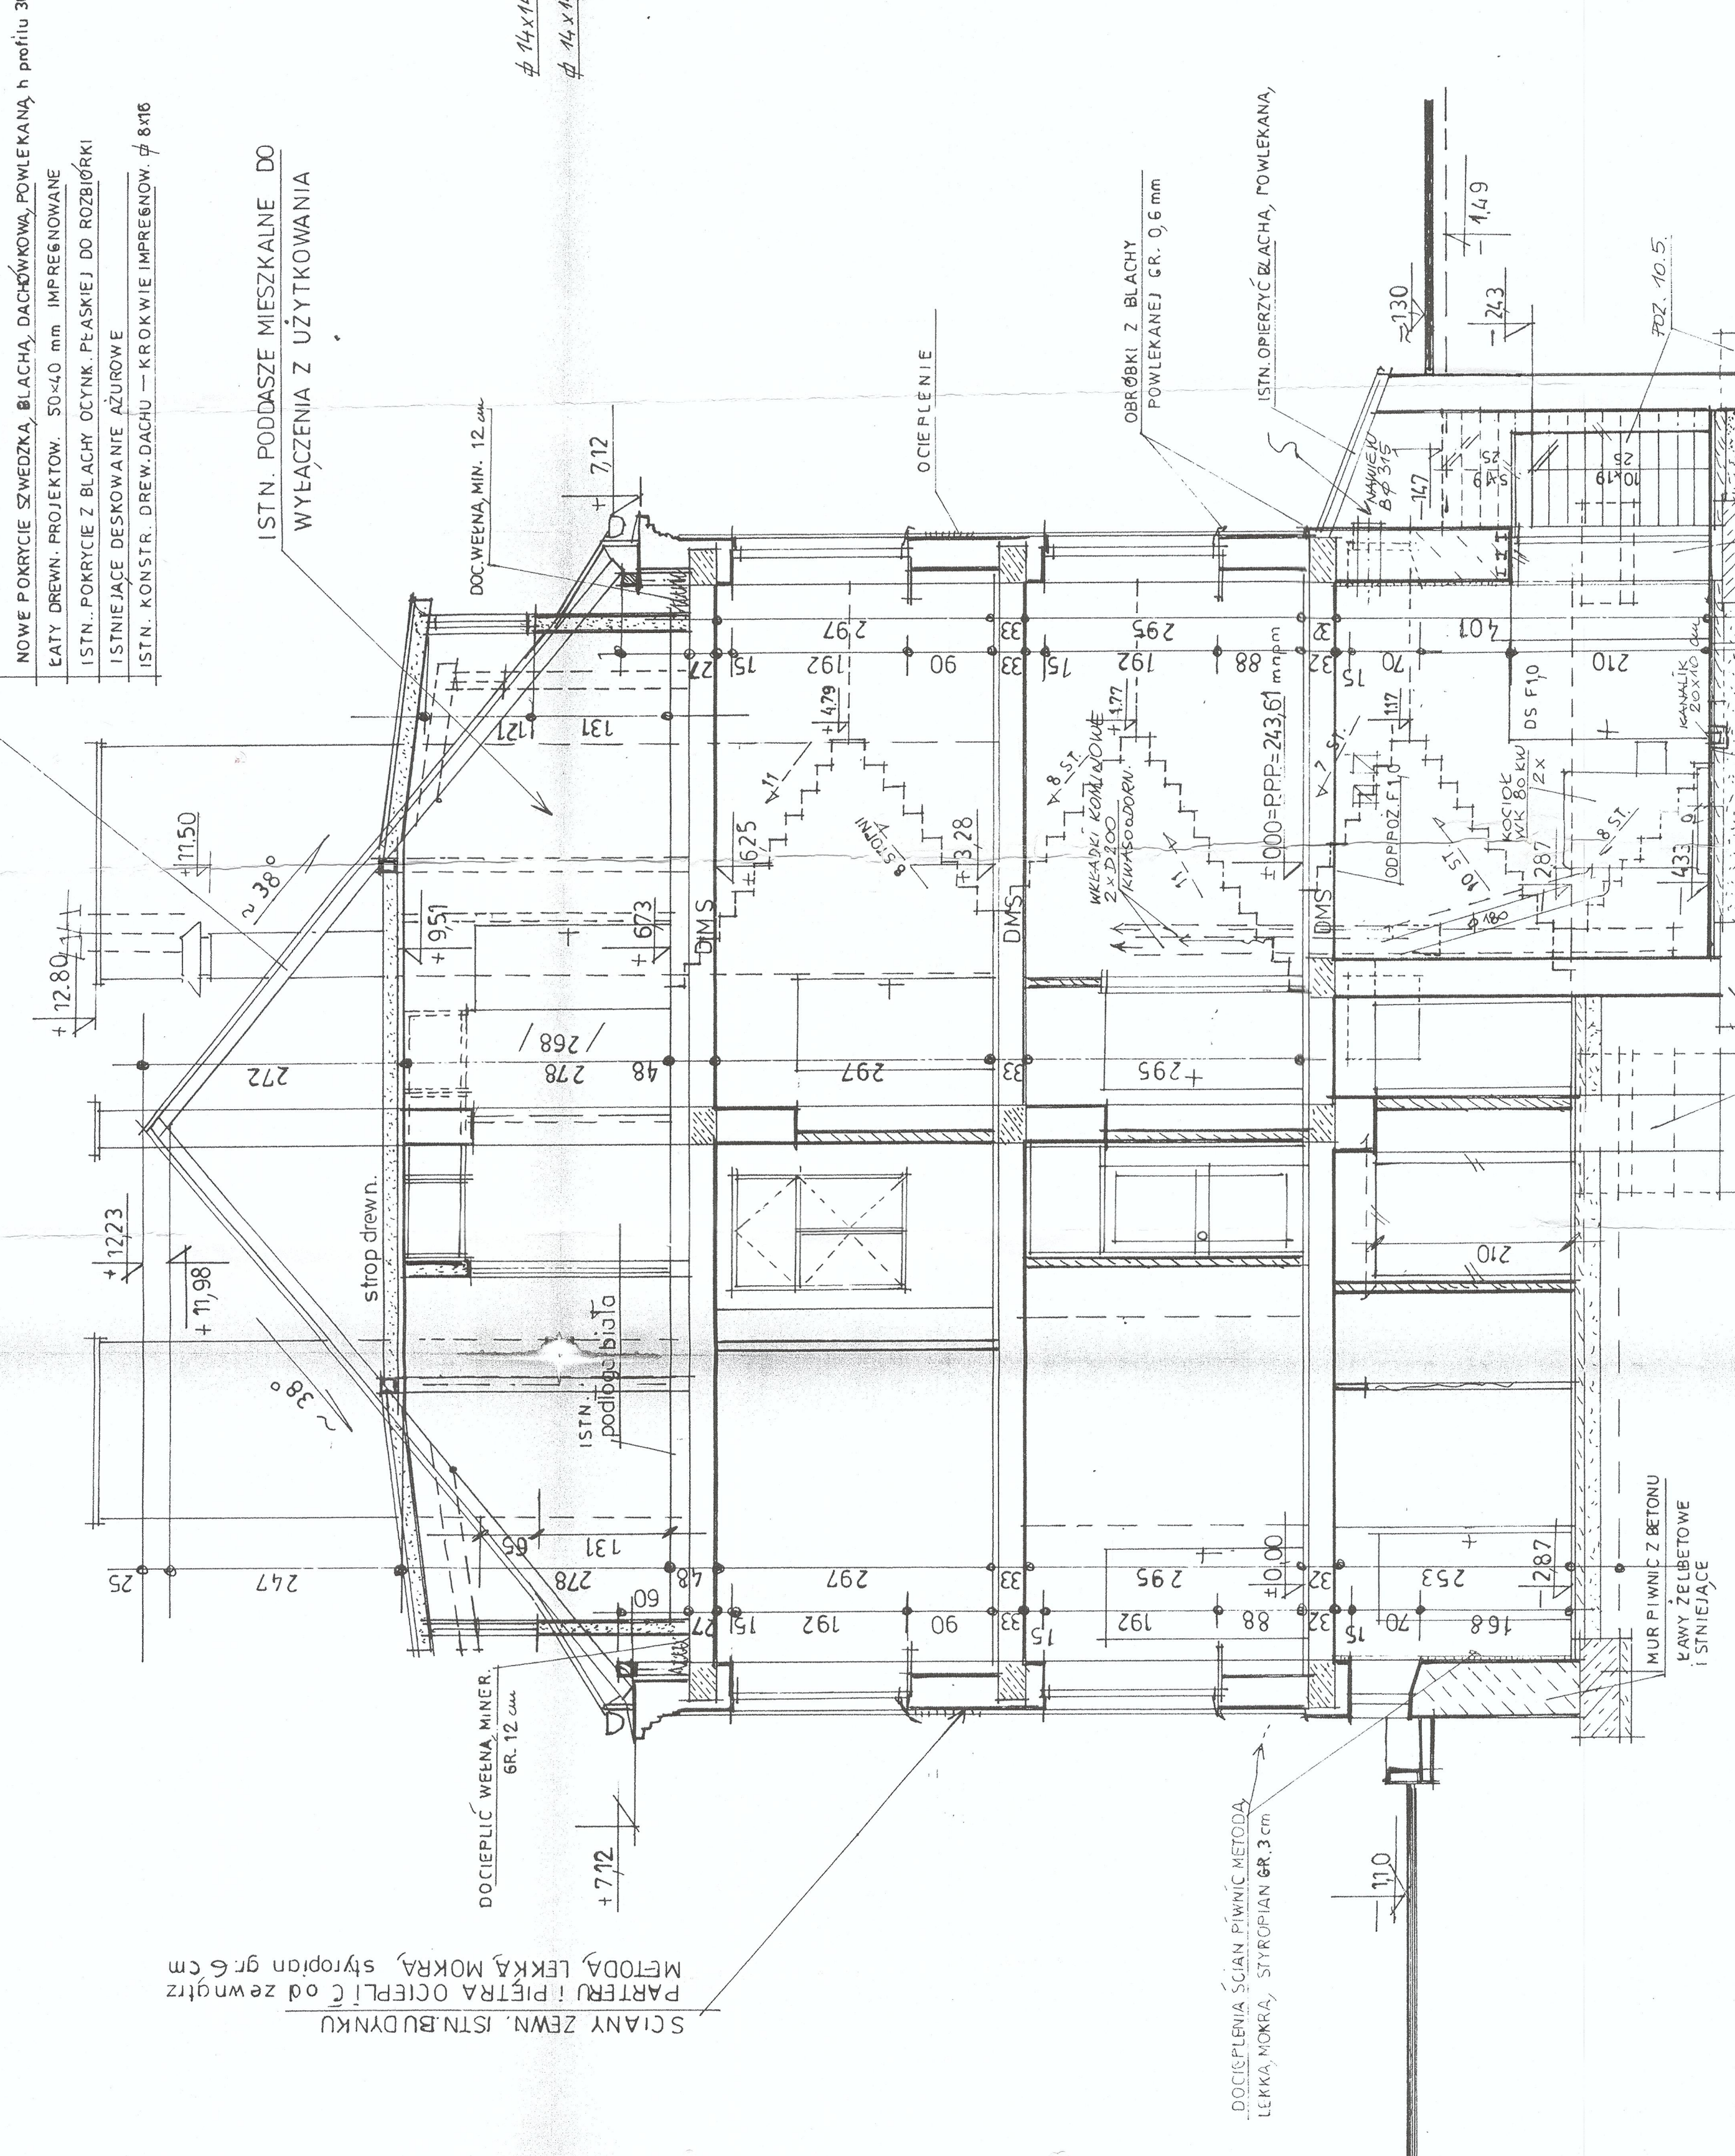


PRZEKRÓJ „F-F” 1:50

PRZEKRÓJ „D-D” 1:50

- NOWE POKRYCIE SZWEDZKA, BLACHA, DACHÓWKOWA, POWLEKANA, h. profilu 30 mm
- LĄTY DREW. PROJEKTOW. 50x40 mm IMPREGNOWANE
- ISTN. POKRYCIE Z BLACHY OCYNK. PEŁSKIEJ DO ROZBIÓRKI
- ISTNIEJĄCE DESKOWANIE AZUROWE
- ISTN. KONSTR. DREW. DACHU — KROKWIE IMPREGNOW. ϕ 8x16

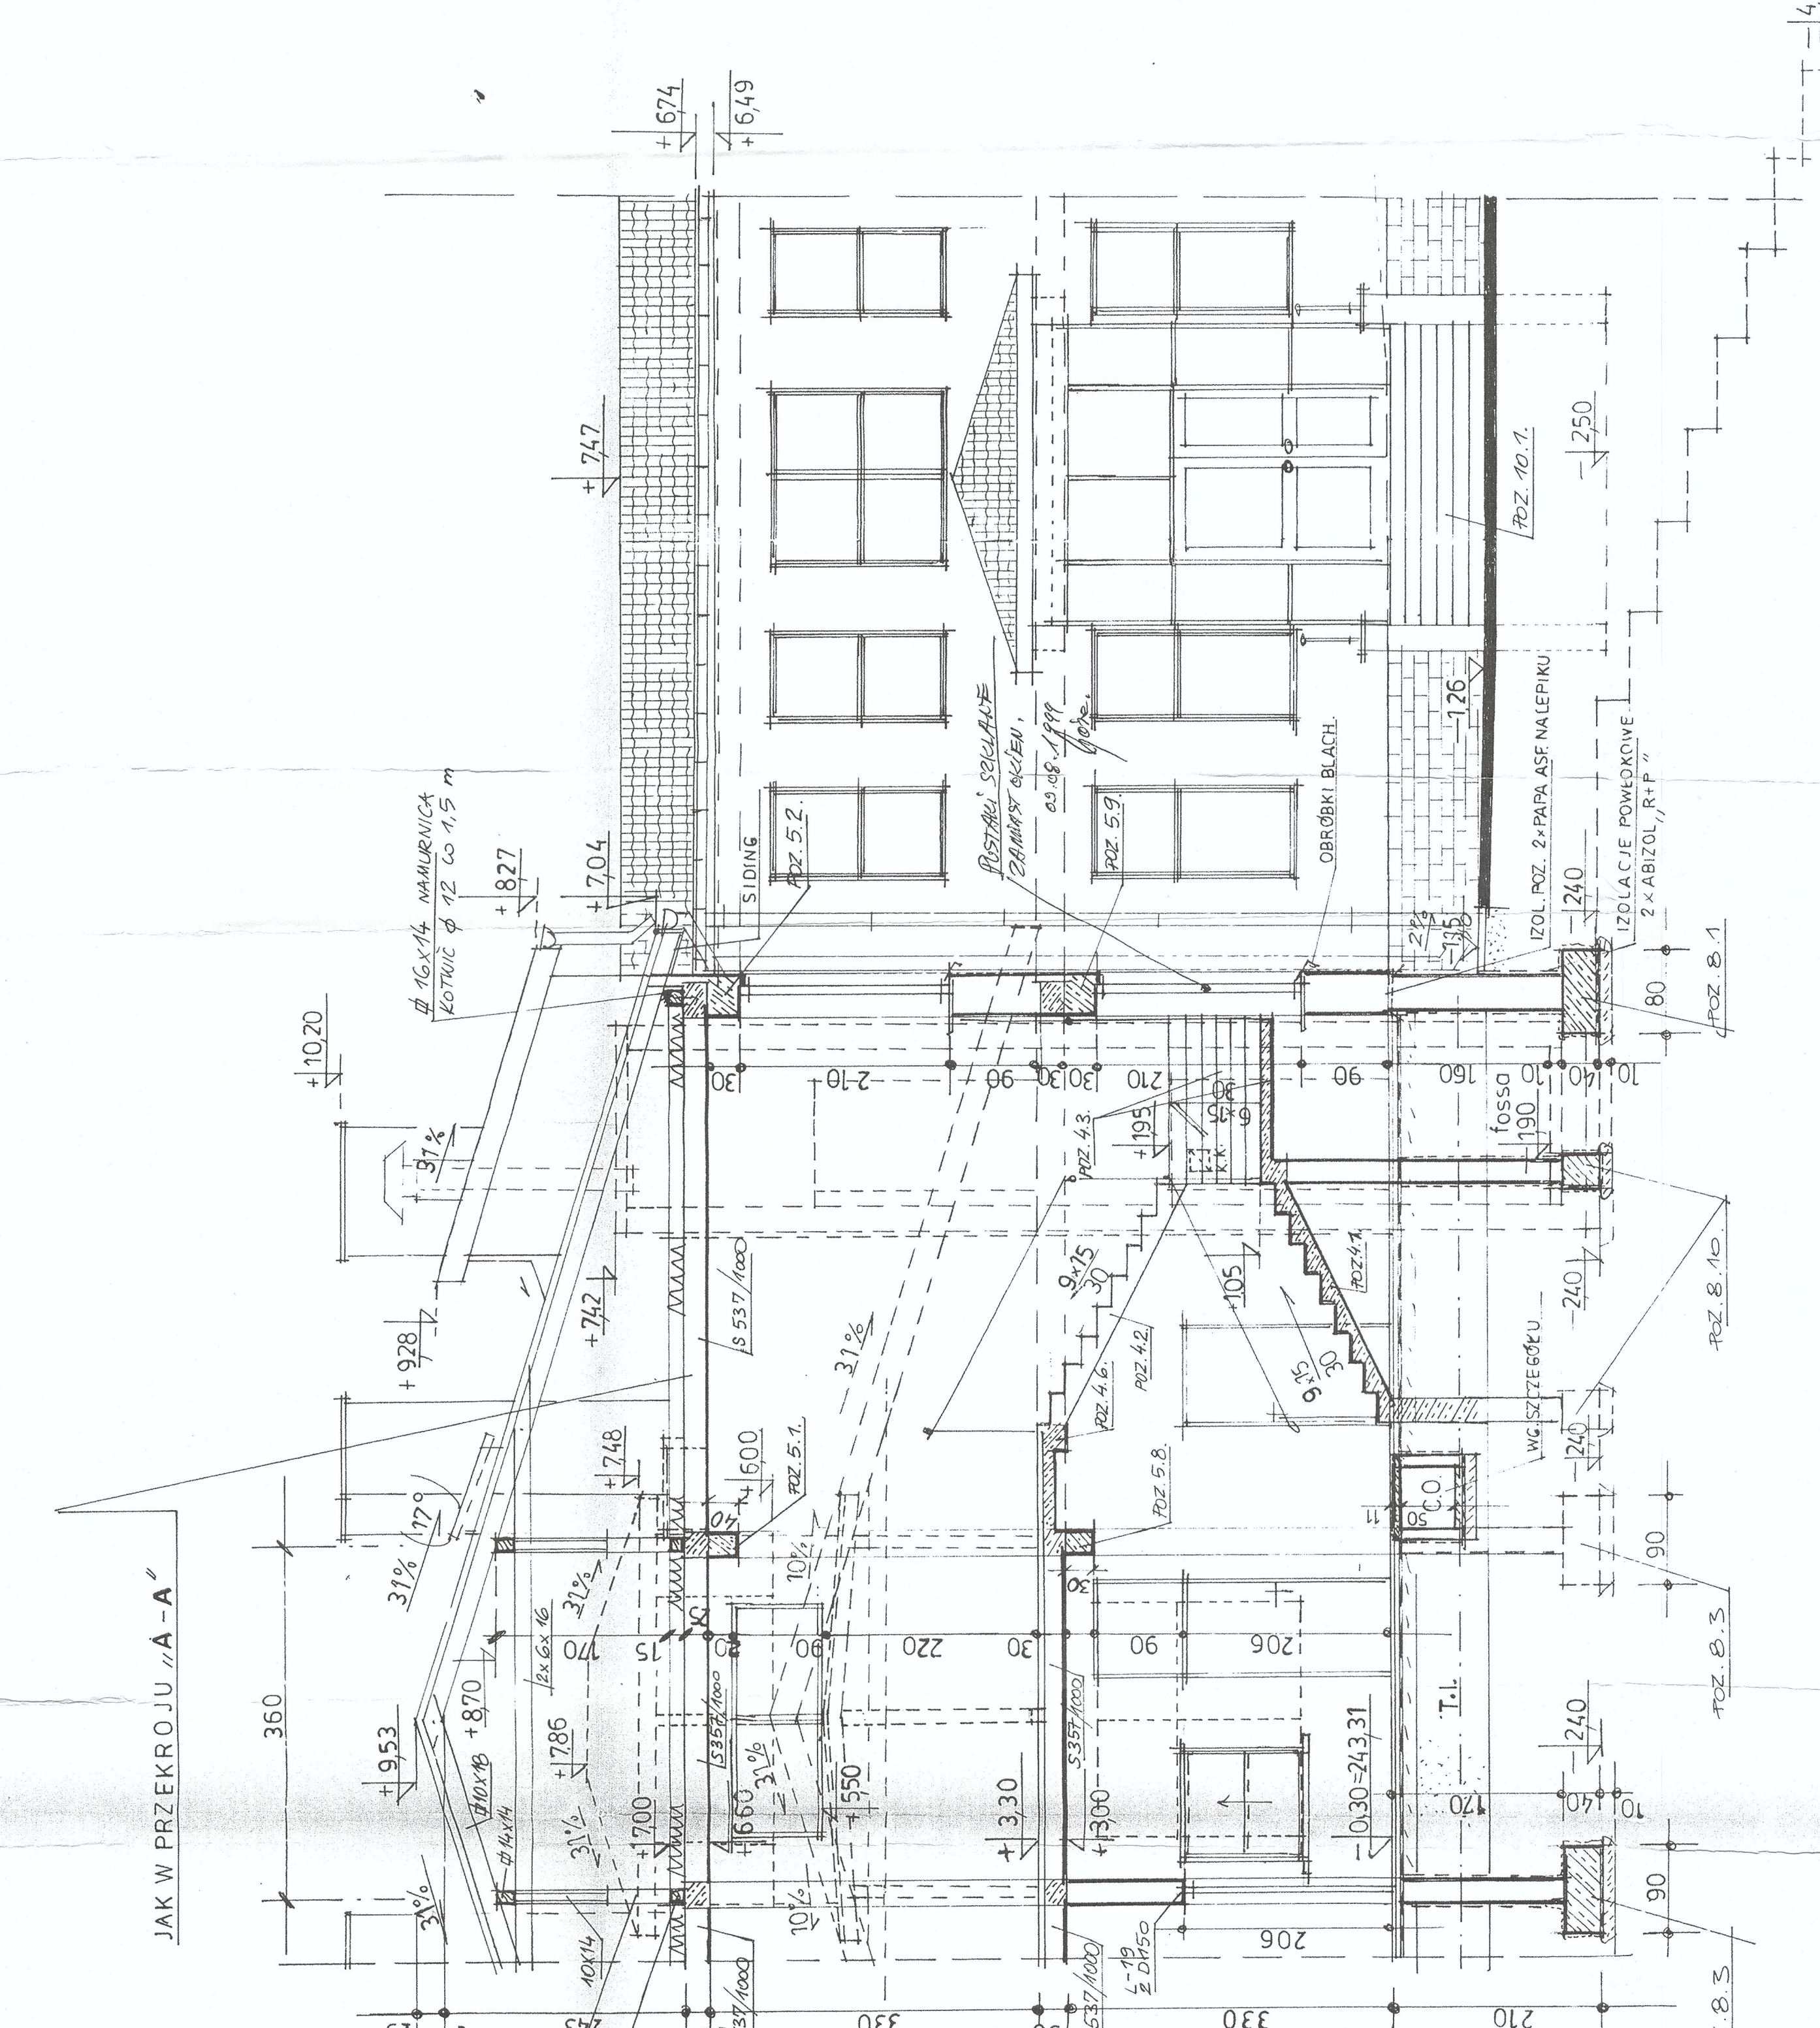

SCIANY ZEWN. ISTN. BUDYNKU
PARTERU! PIĘTRA OCIEPLIĆ od zewnątrz
METODA LEKKĄ MOKRĄ, styropian gr. 6 cm

DOCIEPLENIA ŚCIAN PIWNIC METODA
LEKKĄ MOKRĄ, STYROPIAN GR. 3 cm

ZASADNICZA KONSTRUKCJA BUDYNKU ISTNIEJE

PROJ. TERAKOTA NA KLEJ
PODŁOŻA ISTN. Z REPROWAC
OCZYSZCZ