PRZEKRÓJ „E-E" 1:50

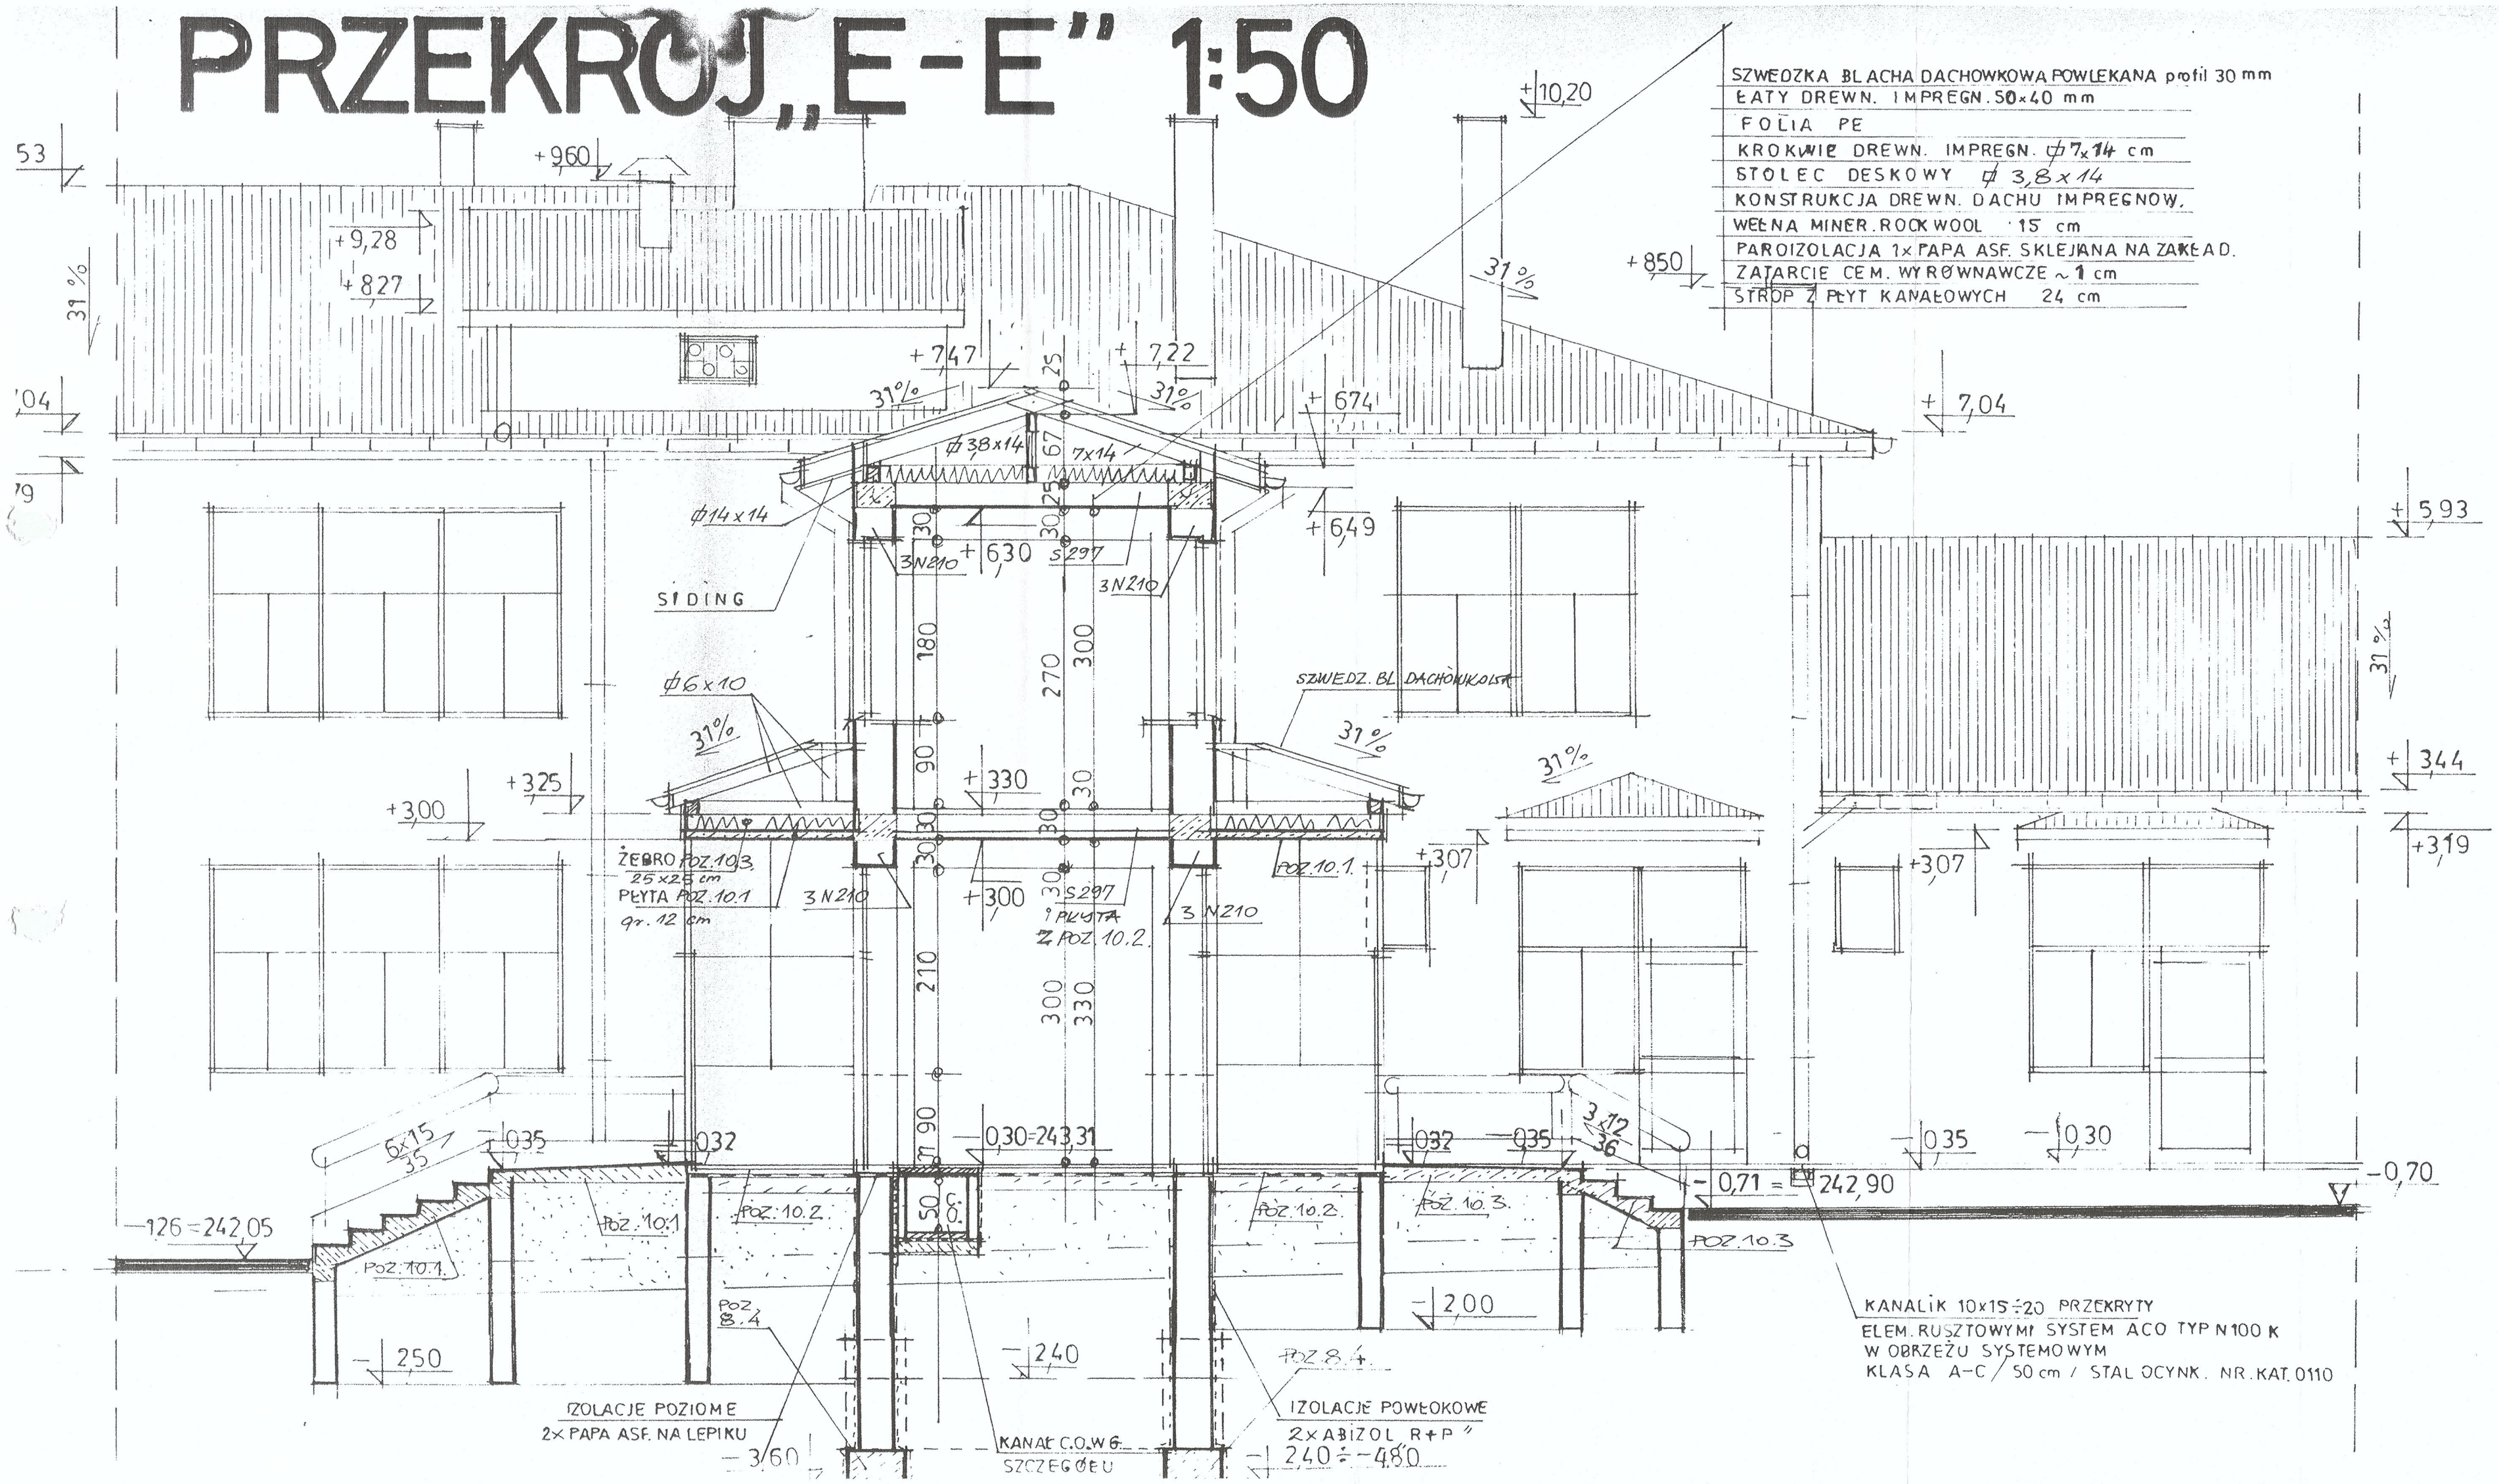

ROZBUDOWA MODERNIZACJA PRZYCHODNI ZDROWIA
W CHMIELNIKU UL. KIELECKA 18
P.B. ARCHITEKTURA
MGR. INŻ. MAREK GÓRA 202/KL/84
ZESP. JANUSZ SMENT 252/KL/74
MGR. INŻ. GRAŻYNA ŻAK-GÓRA 205/KL/90

A
10/17
XII. 1998 r.
ZL. 107/98.