


1:100  
1:500

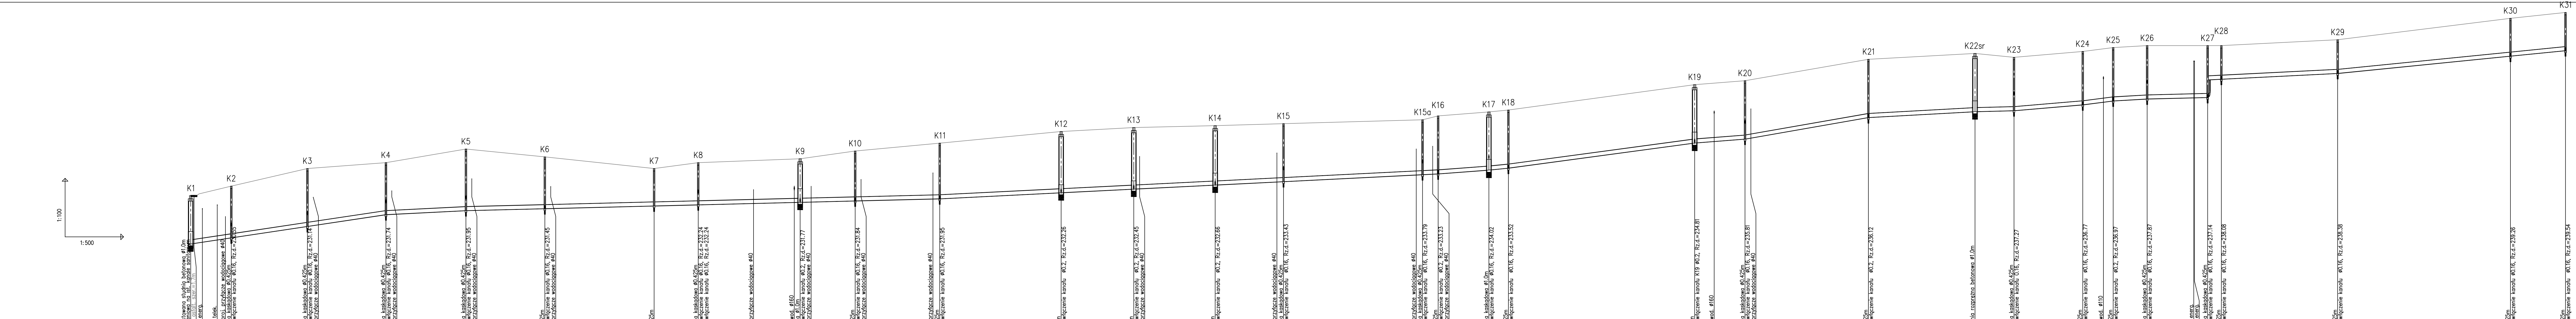

PROJ. RZĘDNA TERENU	RZĘDNA TERENU ISTN.	RZĘDNA DNA KANAŁU	NAZIOM	ZAGŁĘBIENIE DNA KANAŁU	SPADKI, DŁUGOŚCI	ŚREDNICA, MATERIAŁ	ODLEGŁOŚCI	HEKTOMETRY

RRS-Projekt, Radostów Szlacha  
Koprzywnica ul. Leśna 8, 27-660 Koprzywnica

Profil podłuzny sieci kanalizacyjnej wraz z przyłączami

Obj. 1:100/500

06.2021

2