


Arkusz mapy zasadniczej:  
 7.136.18.04.2.2 rastry A-6-7, B-6-7, C-6-7, D-6-7, E-6-8;  
 7.136.18.05.1.1 rastry E-1;  
 7.136.18.04.2.4 rastry A-5-8, B-5-7, C-5-6;  
 7.136.18.05.1.3 rastry A-1;  
 Układ sekcji:

|                 |                 |
|-----------------|-----------------|
| 7.136.18.04.2.2 | 7.136.18.05.1.1 |
| 7.136.18.04.2.4 | 7.136.18.05.1.3 |

**UWAGI:**  
 - Granice działek przyjęte z ewidencji gruntów.  
 - Nie wyklucza się istnienia w terenie innych nie wykazanych na niniejszej mapie urządzeń podziemnych, które nie były zgłoszone do inwentaryzacji lub o których brak jest informacji w instytucjach branżowych.  
 - Mapa zgodna z terenem na dzień 28.09.2018 r.  
 - Mapa sytu-wys w skali 1:500 wykreślono na podstawie rastrow mapy zasadniczej: sekcja 154.133.1-3, 154.133.191, pomiaru bezpośredniego w terenie, danych numerycznych i danych z operatów pomiarowych otrzymanych z PODCik.  
 - Nie badano słuszności gruntowych.

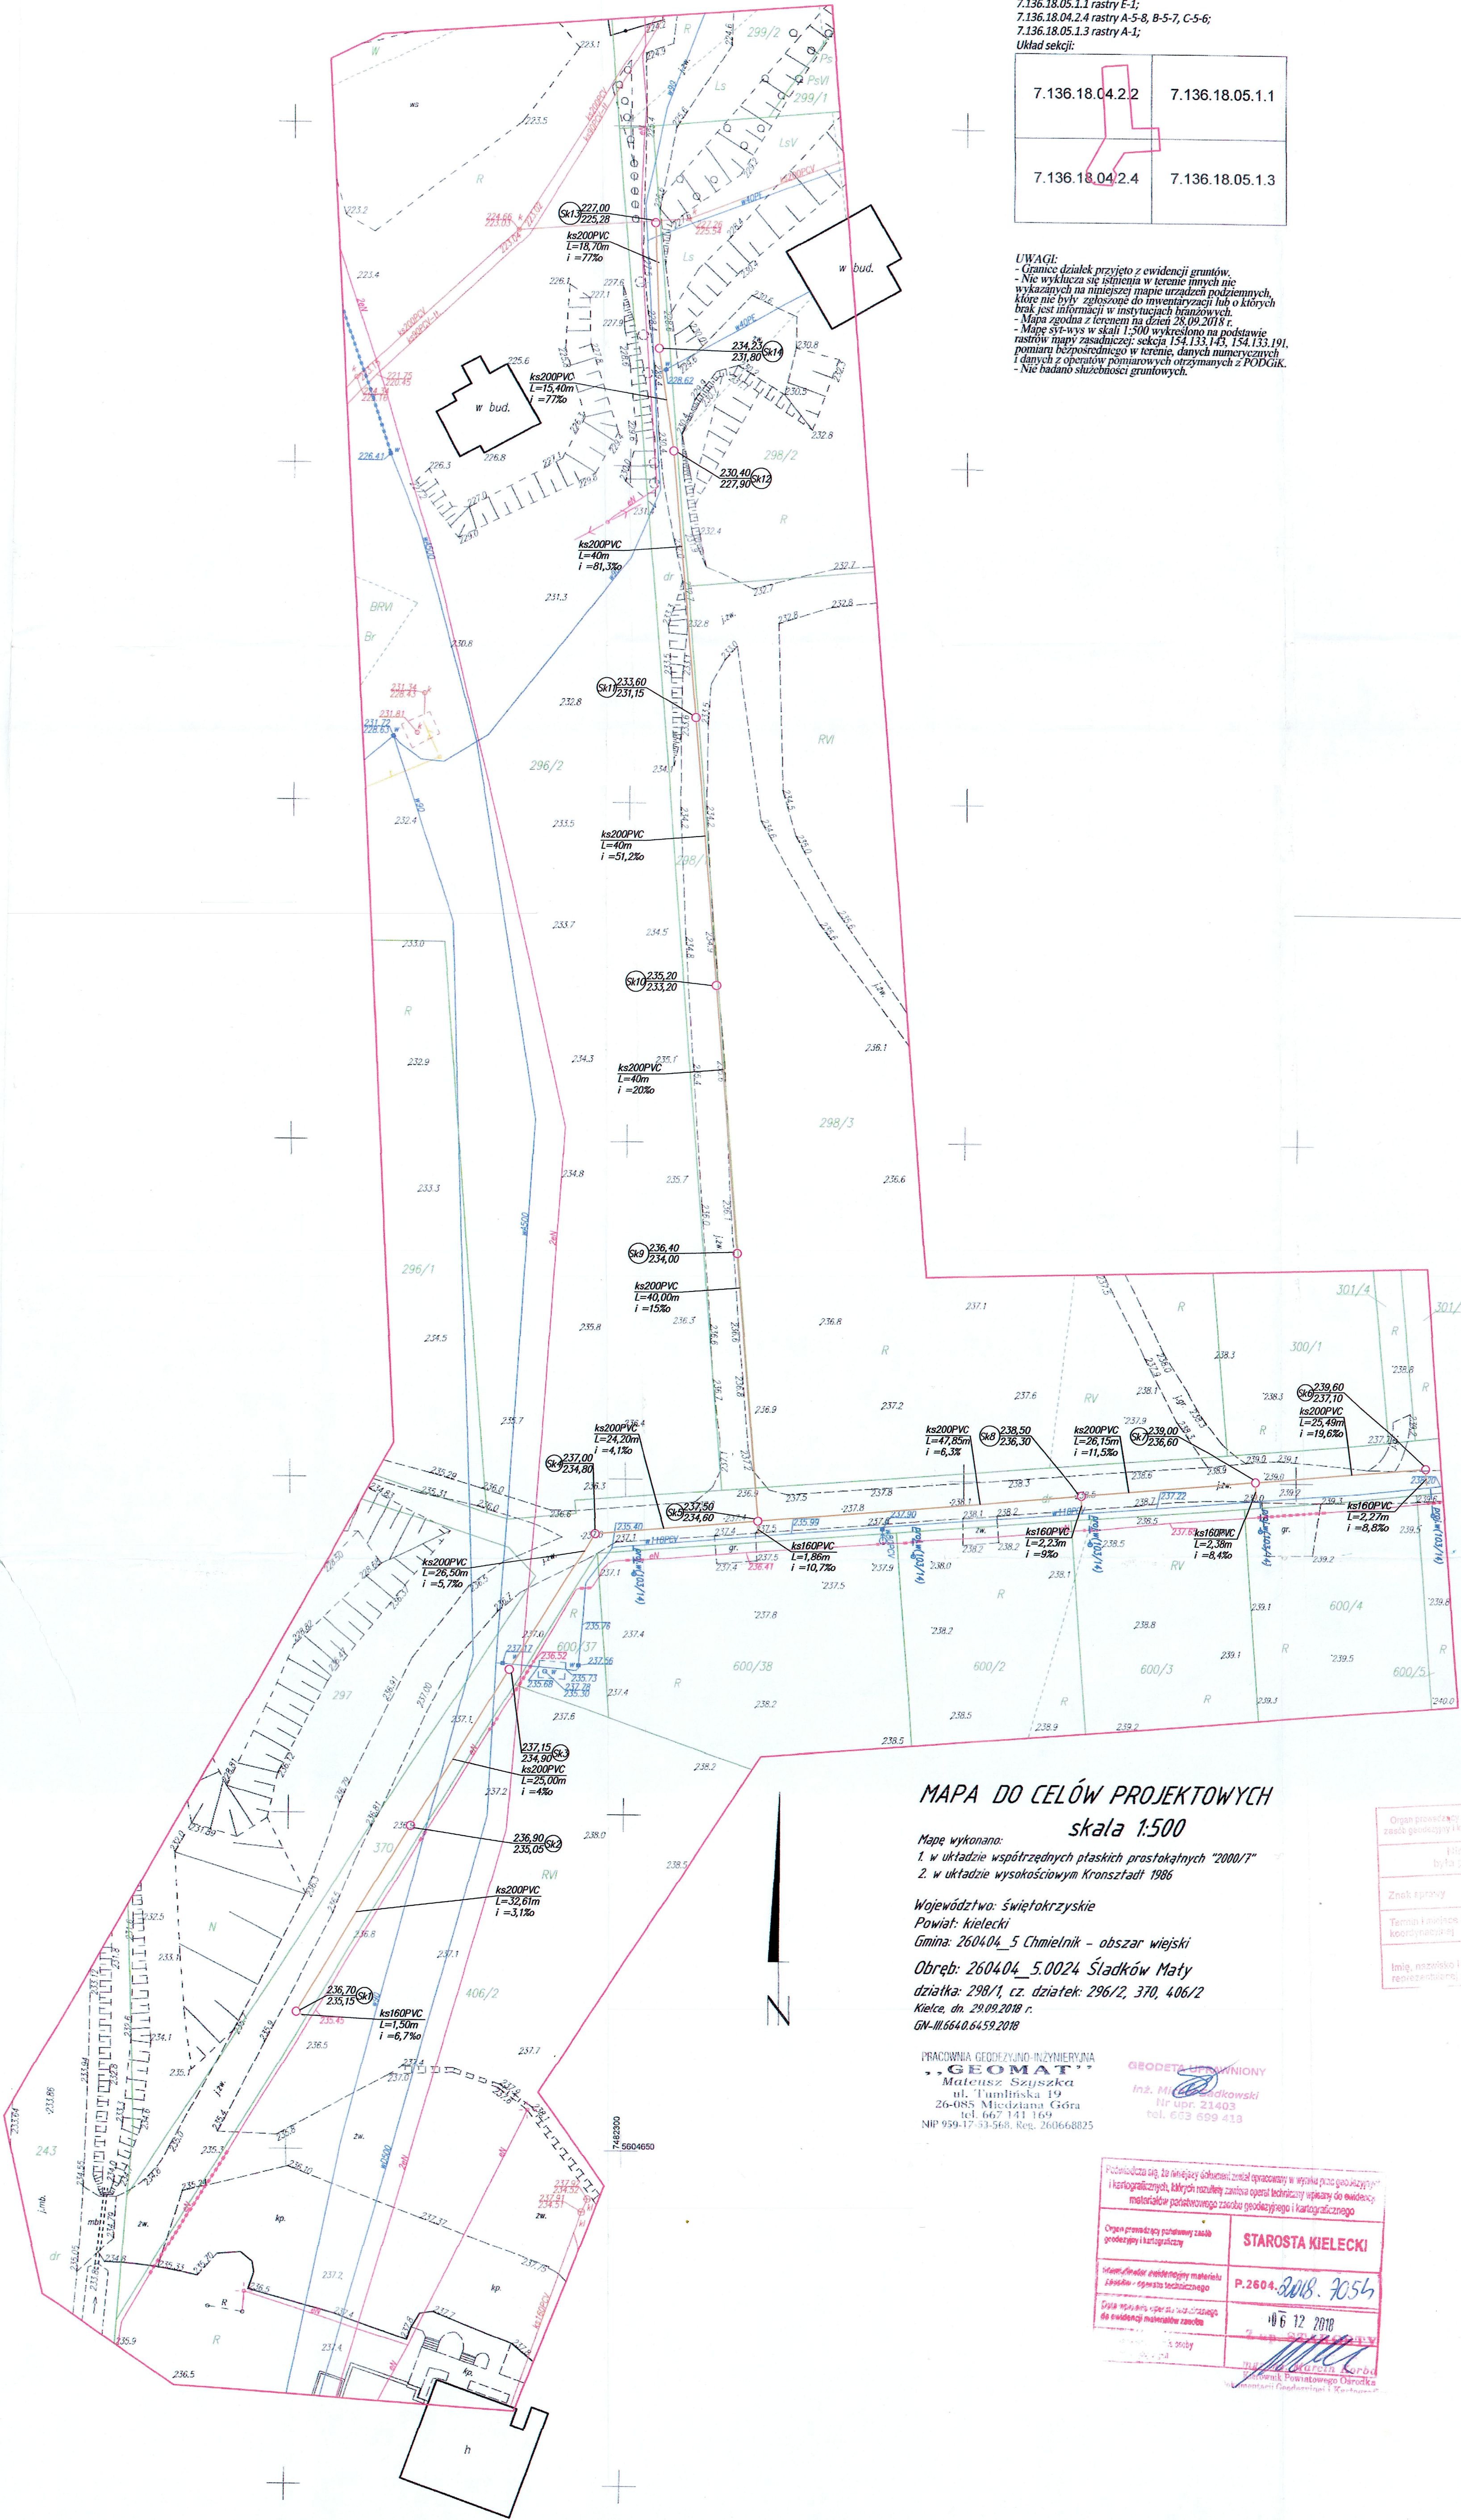

Starostwo Powiatowe  
 w Kielcach  
 ul. Wrzowska 44  
 25-211 Kielce

**MAPA DO CELÓW PROJEKTOWYCH**  
 skala 1:500

Mapa wykonana:  
 1. w układzie współrzędnych płaskich prostokątnych "2000/T"  
 2. w układzie wysokościowym Kranszadt 1986

Województwo: Świętokrzyskie  
 Powiat: kielecki  
 Gmina: 260404\_5 Chmielnik - obszar wiejski  
 Obręb: 260404\_5.0024 Śladków Maty  
 działka: 298/1, cz. działek: 296/2, 370, 406/2  
 Kielce, dn. 29.09.2018 r.  
 GN-III.6540.64.59.2018

PRACOWNIA GEODEZYJNO-INŻYNIERSKA  
**"GEOMAT"**  
 Mateusz Szulski  
 ul. Tumlińska 19  
 26-085 Miedźiana Góra  
 tel. 667 141 167  
 NIP 959-17-33-560, Reg. 26.066.8025

GRODETA  
 Inż. M. Grodzki  
 Nr upr. 21403  
 tel. 603 699 413

|   |   |
|---|---|
| Organ powiatowy: powiatowy urząd geodezyjny i kartograficzny                  | <b>STAROSTA KIELECKI</b>                            |
| Historyczna dokumentacja projektowa była przedmiotem narzędzi koordynacyjnych |   |
| Znak sprawy   | GN-III.6530.45. 2018                                |
| Termin i miejsce narady koordynacyjnej  | Kielce, dnia: 27 LUT 2018                           |
| Imię, nazwisko i podpis osoby reprezentującej organ                           | up. STAROSTA<br>"ANŻYŻYSPERKTO"<br>Dorota Jędrzejak |

|   |                          |
|---|--------------------------|
| Podpisano się za niniejszą dokumentację i kartograficzną, których realizację zawiera operat techniczny oparty do ewidencji materiałów pomiarowych zasobów geodezyjnego i kartograficznego | <b>STAROSTA KIELECKI</b> |
| Organ powiatowy: powiatowy urząd geodezyjny i kartograficzny  | P.2604-2018-7054         |
| Skonwalidator ewidencji materiałów pomiarowych - operat techniczny  | 06 12 2018               |
| Opis mapy wys. oper. si. sytu-wys. do ewidencji map   |                          |

|  |  |
|--|--|
| Nazwa inwestycji: Rozbudowa sieci wodociągowej i kanalizacyjnej na terenie Gminy Chmielnik                             |  |
| Adres: Chmielnik, Gmina Chmielnik  |  |
| Inwestor: Gmina Chmielnik<br>Plac Kościuszki 7, 26-020 Chmielnik   |  |
| EKO AUDYT Sp. z o.o.<br>ul. Parkowa 25<br>61-616 Wrocław<br>tel. 71 307 03 830 830 250<br>e-mail: kontakt@eko-audyt.pl |  |
| Projektant: mgr inż. Maria Rudnicka<br>133/DCS/12  | Nr projektu: Nr rys.:<br>058 IS-02       |
| Opracował: inż. Paulina Grzeskowiak  | Format: 594x800<br>Skala: 1:500          |
| Przebrał: mgr inż. Maciej Surma<br>272/DCS/07  | Data: 06.12.2018<br>Stradum<br>1142-2018 |
| Tytuł: PLAN SYTUACYJNY   |  |