


Arkusz mapy zasadniczej:
 7.136.18.04.2.2 rastry A-6-7, B-6-7, C-6-7, D-6-7, E-6-8;
 7.136.18.05.1.1 rastry E-1;
 7.136.18.04.2.4 rastry A-5-8, B-5-7, C-5-6;
 7.136.18.05.1.3 rastry A-1;
 Układ sekcji:

7.136.18.04.2.2	7.136.18.05.1.1
7.136.18.04.2.4	7.136.18.05.1.3

UWAGI:
 - Granice działek przyjęto z ewidencji gruntów.
 - Nie wyklucza się istnienia w terenie innych nie wykazanych na niniejszej mapie urządzeń podziemnych, które nie były zgłoszone do inwentaryzacji lub o których brak jest informacji w instytucjach branżowych.
 - Mapa zgodna z terenem na dzień 28.09.2018 r.
 - Mapa sytu-wys w skali 1:500 wykreślono na podstawie rastrow mapy zasadniczej: sekcja 154.133.143, 154.133.191, pomiaru bezpośredniego w terenie, danych numerycznych i danych z operatów pomiarowych otrzymanych z PODGiK.
 - Nie badano słabejności gruntowych.

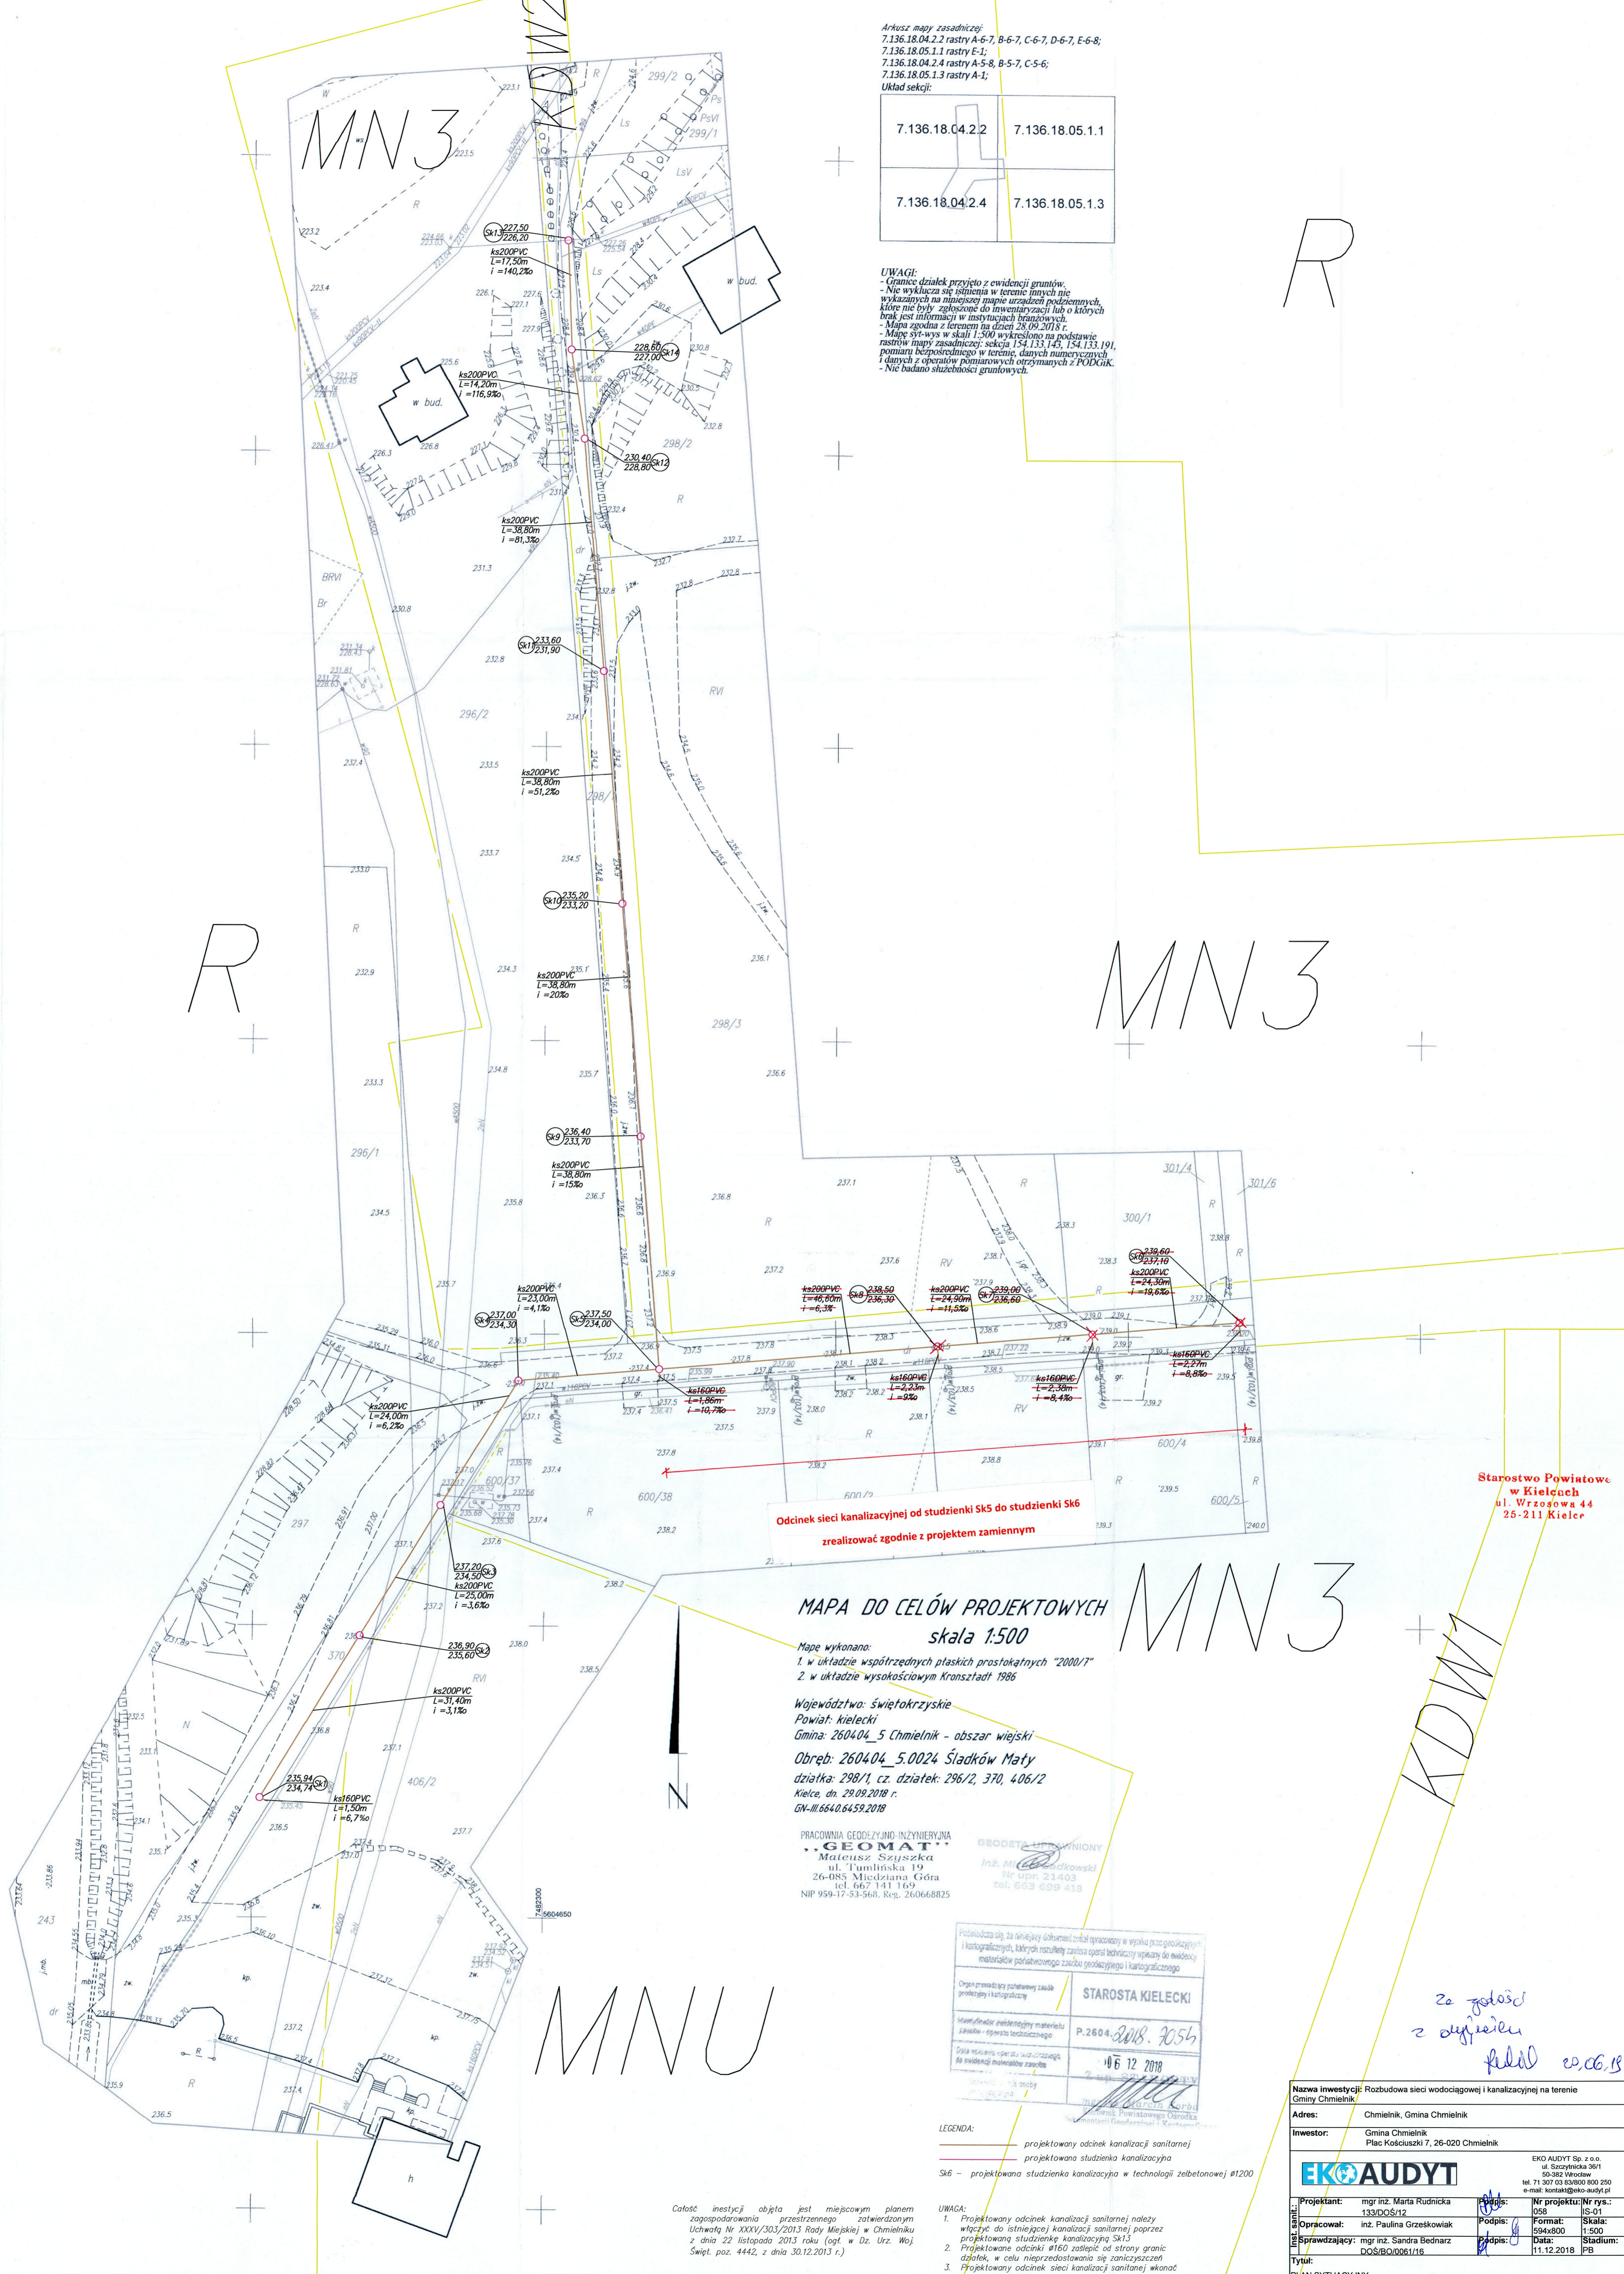

Odcinek sieci kanalizacyjnej od studzienki Sk5 do studzienki Sk6
 zrealizować zgodnie z projektem zamiennym

MAPA DO CELÓW PROJEKTOWYCH
 skala 1:500

Mapa wykonana:
 1. w układzie współrzędnych płaskich prostokątnych "2000/7"
 2. w układzie wysokościowym Kronsztadt 1986

Województwo: świętokrzyskie
 Powiat: kielecki
 Gmina: 260404_5 Chmielnik - obszar wiejski
 Obręb: 260404_5.0024 Ślasków Mały
 działka: 298/1, cz. działek: 296/2, 370, 406/2
 Kielce, dn. 29.09.2018 r.
 GN-III 6640.64.59.2018

PRACOWNIA GEODEZYJNO-INŻYNIERSKA
„GEOMAT”
 Mateusz Szyszka
 ul. Tumlińska 19
 26-085 Miedziana Góra
 tel. 667 141 169
 NIP 959-17-53-566, Reg. 260668825

GEODEZYJNO-INŻYNIERSKI
 Inż. M. Szyszka
 Nr upr. 21403
 tel. 663 699 418

Pozwolenie na wykonanie robót geodezyjnych w wyniku prac geodezyjnych i kartograficznych, których rezultatem jest opracowanie mapy do ewidencji gruntów i budynków, w tym: planu sytuacyjno-wysokościowego, planu sytuacyjno-wysokościowego z wykreśleniem urządzeń podziemnych i kartograficznego	
Organ prowadzący wykonanie zadań geodezyjnych i kartograficznych	STAROSTA KIELECKI
Identyfikator ewidencyjny materiału: L-2604.2018.2054	P.2604.2018.2054
Data wydania operatu: 11.12.2018	11.12.2018
Skala: 1:500	1:500
Format: A3	A3
Stadium: PB	PB

LEGENDA:
 - projektowany odcinek kanalizacji sanitarnej
 - projektowana studzienka kanalizacyjna
 Sk6 - projektowana studzienka kanalizacyjna w technologii żelbetonowej Ø1200

Całość inwestycji objęta jest miejscowym planem zagospodarowania przestrzennego zatwierdzonym Uchwałą Nr XXXV/303/2013 Rady Miejskiej w Chmielniku z dnia 22 listopada 2013 roku (ogł. w Dz. Urz. Woj. Święt. poz. 4442, z dnia 30.12.2013 r.)

UWAGA:
 1. Projektowany odcinek kanalizacji sanitarnej należy włączyć do istniejącej kanalizacji sanitarnej poprzez projektowaną studzienkę kanalizacyjną Sk13.
 2. Projektowane odcinki Ø160 zasłupić od strony granic działek, w celu nieprzedostawienia się zanieczyszczeń.
 3. Projektowany odcinek sieci kanalizacji sanitarnej wykonać w technologii PVC, w nawiązaniu do miejskiej sieci kanalizacji sanitarnej.

Starostwo Powiatowe
 w Kielcach
 Plac Kościuszki 7, 26-020 Chmielnik
 25-211 Kielce

Za zgodność
 z oryginałem
 [Signature] 20.06.18

Nazwa inwestycji:	Rozbudowa sieci wodociągowej i kanalizacyjnej na terenie Gminy Chmielnik																								
Adres:	Chmielnik, Gmina Chmielnik																								
Inwestor:	Gmina Chmielnik Plac Kościuszki 7, 26-020 Chmielnik																								
<table border="1"> <tr> <td>Projektant:</td> <td>mgr inż. Maria Rudnicka</td> <td>Podpis:</td> <td>[Signature]</td> </tr> <tr> <td>Opracował:</td> <td>inż. Paulina Grzeszkowiak</td> <td>Podpis:</td> <td>[Signature]</td> </tr> <tr> <td>Sprawdzający:</td> <td>mgr inż. Sandra Bednarz</td> <td>Podpis:</td> <td>[Signature]</td> </tr> <tr> <td>Tytuł:</td> <td>PLAN SYTUACYJNY</td> <td></td> <td></td> </tr> </table>		Projektant:	mgr inż. Maria Rudnicka	Podpis:	[Signature]	Opracował:	inż. Paulina Grzeszkowiak	Podpis:	[Signature]	Sprawdzający:	mgr inż. Sandra Bednarz	Podpis:	[Signature]	Tytuł:	PLAN SYTUACYJNY										
Projektant:	mgr inż. Maria Rudnicka	Podpis:	[Signature]																						
Opracował:	inż. Paulina Grzeszkowiak	Podpis:	[Signature]																						
Sprawdzający:	mgr inż. Sandra Bednarz	Podpis:	[Signature]																						
Tytuł:	PLAN SYTUACYJNY																								
<table border="1"> <tr> <td>Projektant:</td> <td>mgr inż. Maria Rudnicka</td> <td>Nr projektu:</td> <td>Nr rys.:</td> </tr> <tr> <td>Opracował:</td> <td>inż. Paulina Grzeszkowiak</td> <td>058</td> <td>IS-01</td> </tr> <tr> <td>Sprawdzający:</td> <td>mgr inż. Sandra Bednarz</td> <td>Format:</td> <td>Skala:</td> </tr> <tr> <td></td> <td></td> <td>A3</td> <td>1:500</td> </tr> <tr> <td></td> <td></td> <td>Data:</td> <td>Stadium:</td> </tr> <tr> <td></td> <td></td> <td>11.12.2018</td> <td>PB</td> </tr> </table>		Projektant:	mgr inż. Maria Rudnicka	Nr projektu:	Nr rys.:	Opracował:	inż. Paulina Grzeszkowiak	058	IS-01	Sprawdzający:	mgr inż. Sandra Bednarz	Format:	Skala:			A3	1:500			Data:	Stadium:			11.12.2018	PB
Projektant:	mgr inż. Maria Rudnicka	Nr projektu:	Nr rys.:																						
Opracował:	inż. Paulina Grzeszkowiak	058	IS-01																						
Sprawdzający:	mgr inż. Sandra Bednarz	Format:	Skala:																						
		A3	1:500																						
		Data:	Stadium:																						
		11.12.2018	PB																						
<table border="1"> <tr> <td>EKO AUDYT Sp. z o.o.</td> <td>ul. Szarych 30/1</td> </tr> <tr> <td>50-382 Wrocław</td> <td>tel. 71 307 03 63/800 800 250</td> </tr> <tr> <td></td> <td>e-mail: kontakt@eko-audit.pl</td> </tr> </table>		EKO AUDYT Sp. z o.o.	ul. Szarych 30/1	50-382 Wrocław	tel. 71 307 03 63/800 800 250		e-mail: kontakt@eko-audit.pl																		
EKO AUDYT Sp. z o.o.	ul. Szarych 30/1																								
50-382 Wrocław	tel. 71 307 03 63/800 800 250																								
	e-mail: kontakt@eko-audit.pl																								