


Poziom porównawczy 250,00 m n.p.m.

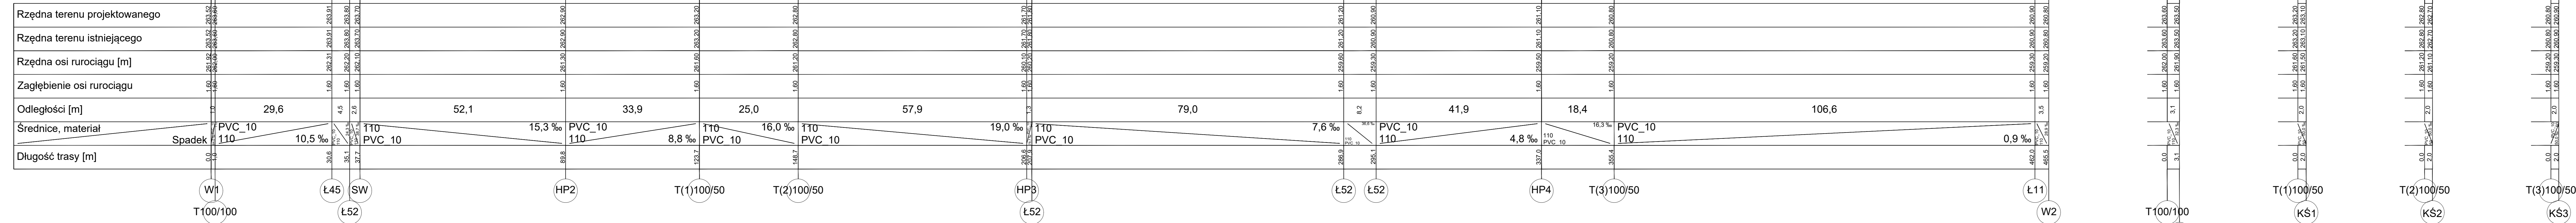

Nazwa rurociągu: PROFIL SIECI WODOCIĄGOWEJ					Nr rurociągu: 4
Opis: Rozbudowa sieci wodociągowej pomiędzy miejscowościami Suchowola (Kolonia II) - Ługi (Jagodziny) Gmina Chmielnik					Skala: 1:100/500
Projektant:	Specjalność:	Nr. Licencji:	Podpis:	Data:	Stadium:
mgr inż. D. SŁUZ	INSTAL.-INŻ.	KL - 178/90		11.2021r.	PB
Autentik. mgr inż. P. KRAJCARZ				11.2021r.	Edmac PROENCO
Szczegół. mgr inż. P. STRĄK	INSTAL.-INŻ.	SVK/0247/PVBS/18		11.2021r.	ul. Warszawska 30/10 25-312 Kielce

