

Wojew: świętokrzyskie  
Powiat: kielecki  
Gmina: 260404\_5 Chmielnik - obszar wiejski  
Obręb: 0012 LUBANIA

### MAPA DO CELÓW PROJEKTOWYCH Ark. 1(2)

SKALA 1:500

Granice działek przyjęto z ewidencji gruntów.

Dotyczy map:

7.138.19.16.4.1 Zakres: E-8

7.138.19.16.4.2 Zakres: C-2,3;D-1,2;E-1

7.138.19.16.4.4 Zakres: A-1

Nie wyklucza się istnienia urządzeń podziemnych nie zgłoszonych wcześniej do inwentaryzacji.

Niniejszą mapę zaktualizowano w zakresie oznaczonym kolorem czerwonym.

Granice działek nie spełniają dokładności do projektowania budynków w odlegl. mniejszej lub równej 4 m., lub innych obiektów budowlanych w odlegl. mniejszej lub równej 3 m.

Dla w/w nieruchomości nie badano KW

Układ współrzędnych 2000(21)


Poziom odniesienia Kronsztadt 86

Nr ewid. zgłoszenia:GN-III.6640.5024.2021

Wykonał:

Kielce: lipiec 2021 r.

Układ arkuszy

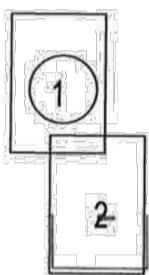


Oświadczam, że niniejszy dokument został opracowany w wyniku prac geodezyjnych i kartograficznych, których rezultaty zawiera operat techniczny posiadający pozytywny wynik weryfikacji.  
Jestem świadomy odpowiedzialności karnej za złożenie fałszywego oświadczenia.

Organ prowadzący państwowy zasób geodezyjny i kartograficzny	STAROSTA KIELECKI
Identyfikator zgłoszenia prac geodezyjnych i kartograficznych	GN-III.6640.5025.2021
Numer i data sporządzenia protokołu weryfikacji	GN-III.6640.5025.2021_1 z dn. 18-07-2021
Wykonawca prac geodezyjnych	PUH "GEOKOMPLEX" Krzysztof Stefański, tel. 606 901 754
Imię, nazwisko, nr uprawnień kierownika prac geodezyjnych	Krzysztof Stefański - upr. Nr 6084

PRZEDSIĘBIORSTWO USŁUGOWO HANDLOWE  
**GEOKOMPLEX**  
Krzysztof Stefański  
25-445 Kielce, ul. Kiepury 16  
tel. 362-67-57, 0606 901 754  
NIP 657-173-96-29, REGON 290084041

STEFANSKI KRZYSZTOF  
GEODETA I PRAWNICY  
zaw. Nr 6084  
25-445 Kielce, ul. Kiepury 16  
tel. 362-67-57, 0606-901-754

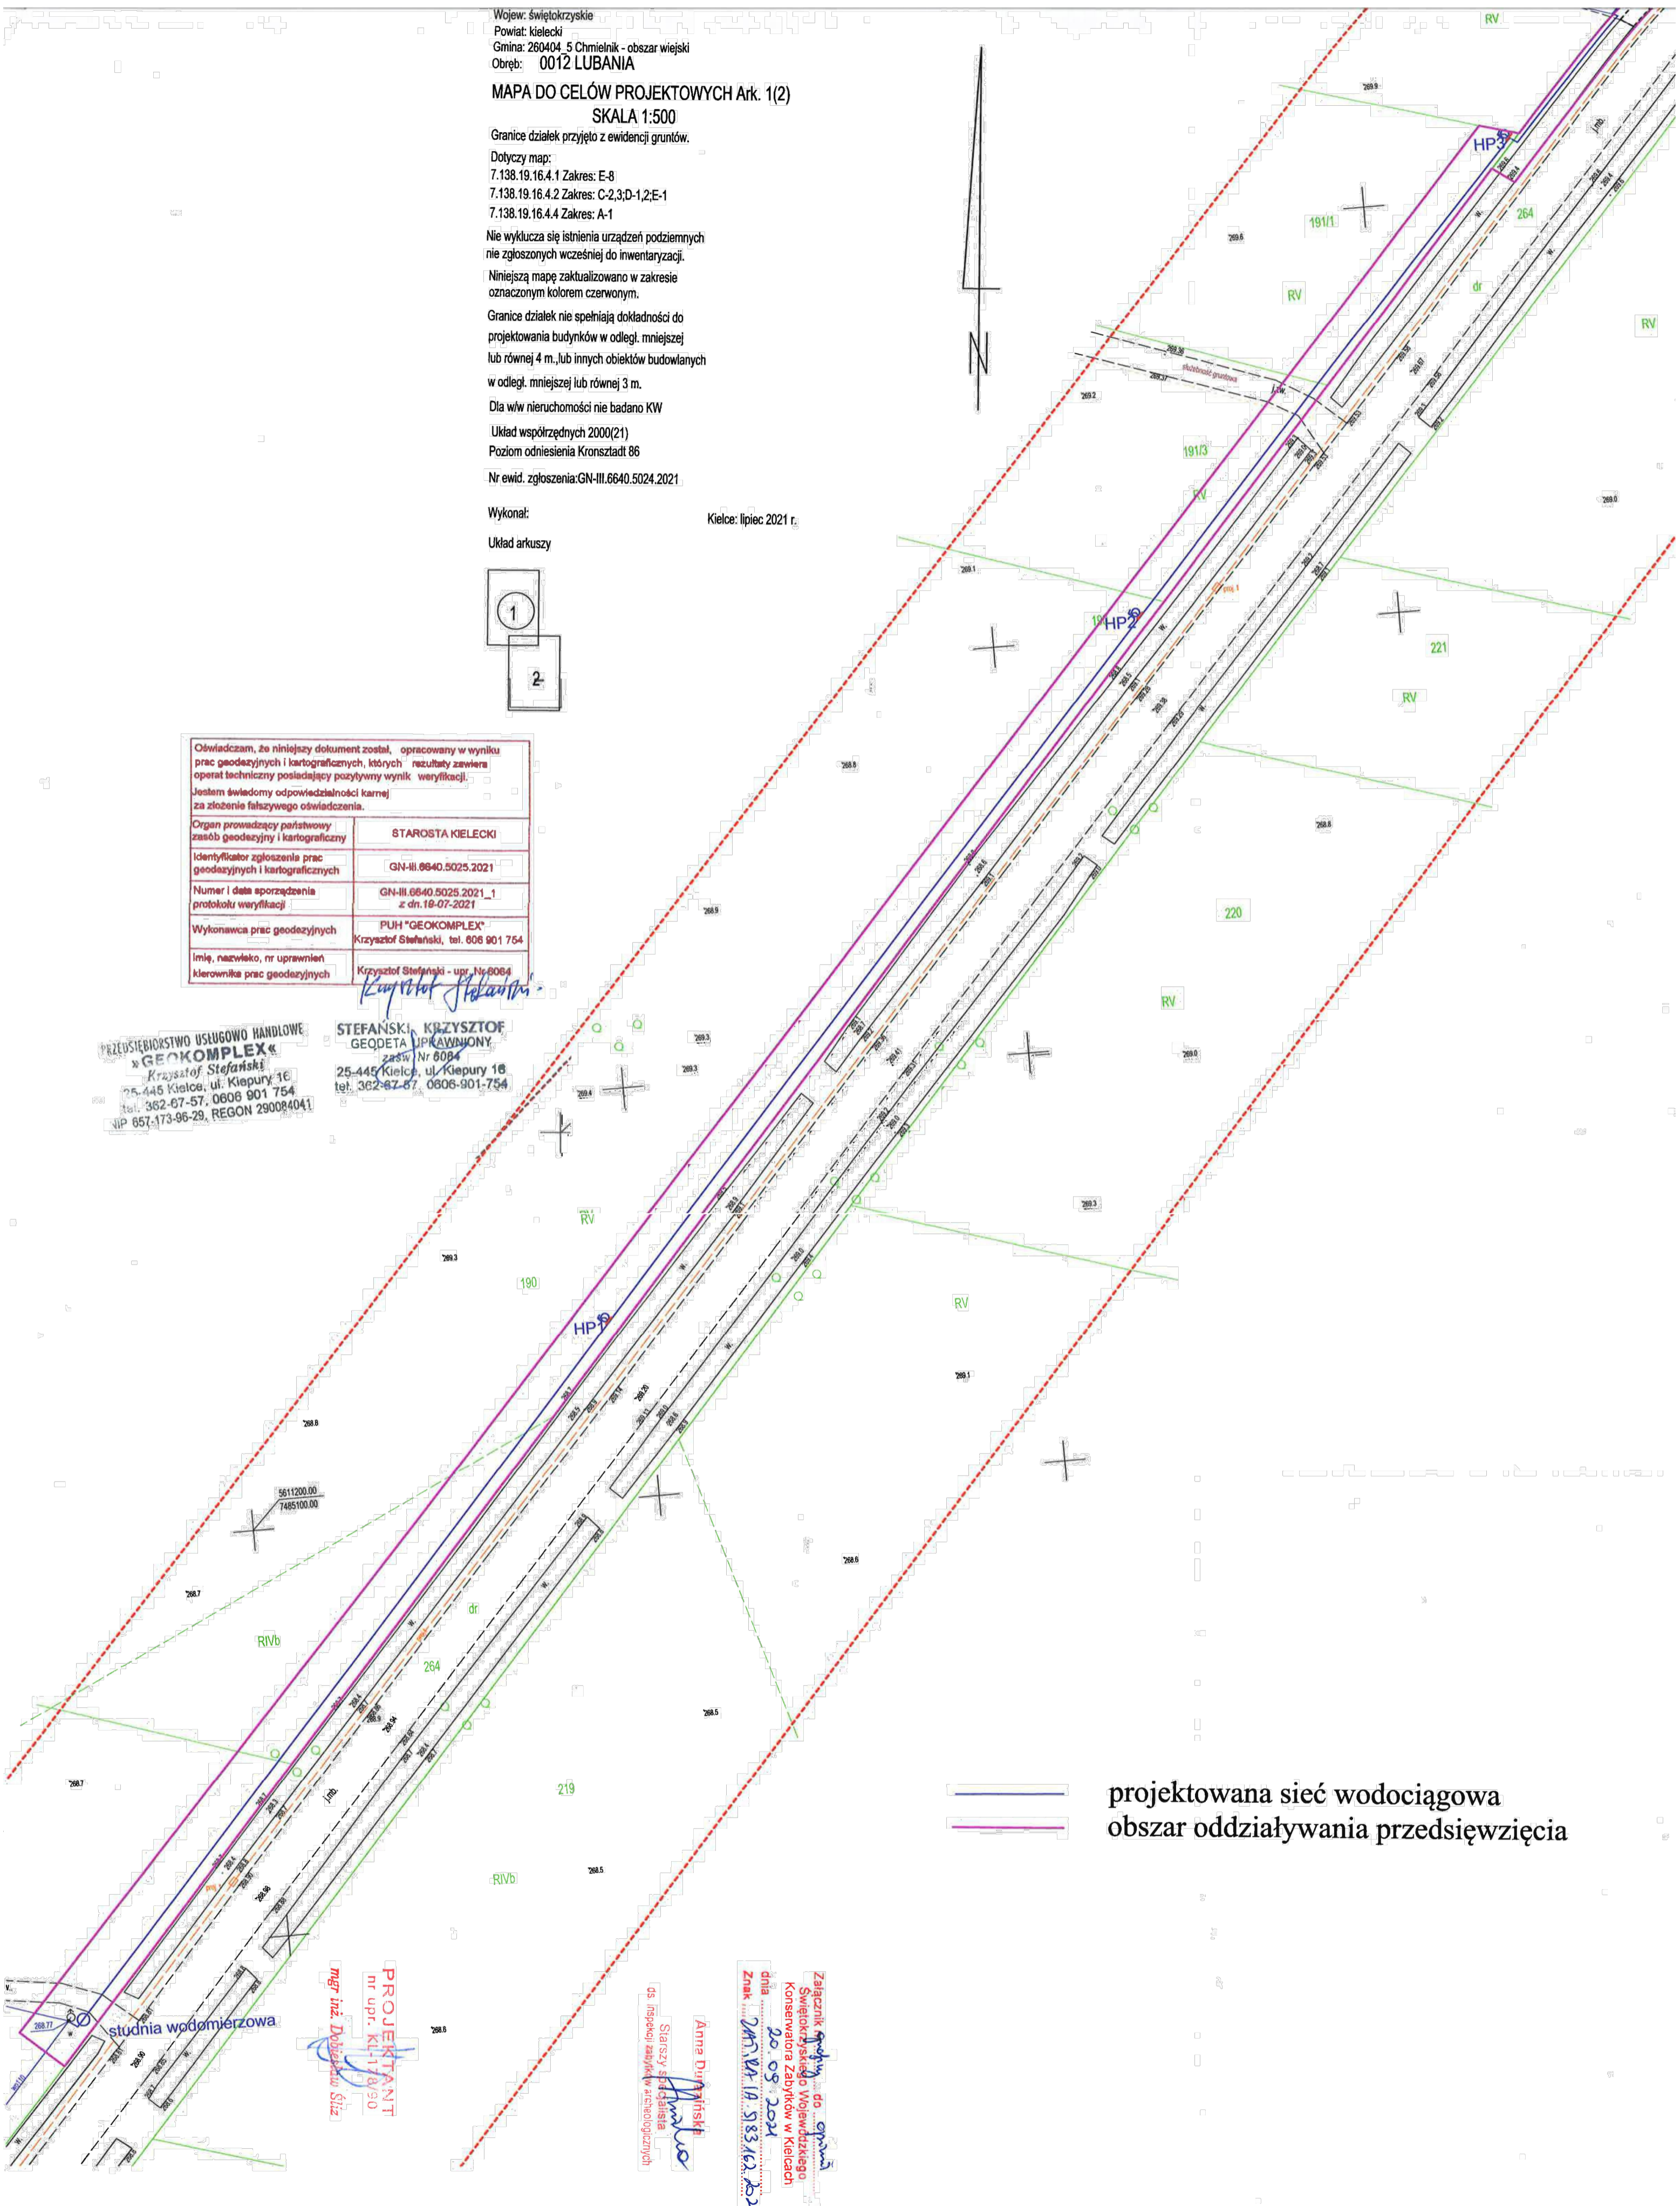

projektowana sieć wodociągowa  
obszar oddziaływania przedsięwzięcia

PROJEKTANT  
mgr inż. Dobrosław Słiz

Anna Duraj  
Starszy specjalista ds. inżynierii i architektury

Załącznik graficzny do opinii  
Świętokrzyskiego Wojewódzkiego  
Konservatora Zabytków w Kielcach  
dnia 20.05.2021  
Znak: 200.04.10.583.462.2021