


W2 zasława uciążąca
 HP30 węzeł na sieci wodociągowej
 90 PVC hydrant przeciwpożarowy DN80
 L= 80,5m średnica odcinka/ materiał rury/
 długość odcinka

-krawężel jezdnii
 - granice działki nr ew. 264
 (droga poniatana 0022T)

Obręb: 0012 LUBANIA
 MAPA DO CELÓW PROJEKTOWYCH Ark. 1(2)
 SKALA 1:500

Granice działek przyjęto z ewidencji gruntów.
 Dotyczy map:
 7.138.19.16.4.1 Zakres: E-8
 7.138.19.16.4.2 Zakres: C-2,3;D-1,2;E-1
 7.138.19.16.4.4 Zakres: A-1
 Nie wyklucza się istnienia urządzeń podziemnych
 nie zgłoszonych wcześniej do inwentaryzacji.
 Niniejszą mapę zaktualizowano w zakresie
 oznaczonym kolorem czerwonym.
 Granice działek nie spełniają dokładności do
 projektowania budynków w odległ. mniejszej
 lub równej 4 m. lub innych obiektów budowlanych
 w odległ. mniejszej lub równej 3 m.
 Dla w/w nieruchomości nie badano KW
 Układ współrzędnych 2000(21)
 Poziom odniesienia Kronsztadt 86
 Nr ewid. zgłoszenia:GN-III.6640.5024.2021


Wykonał: Układ arkuszy
 Kielce: lipiec 2021 r.

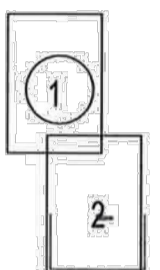

Oświadczam, że niniejszy dokument został opracowany w wyniku prac geodezyjnych i kartograficznych, których rezultaty zawiera operat techniczny posiadający pozytywny wynik weryfikacji. Jestem świadomy odpowiedzialności karnej za złożenie fałszywego oświadczenia.	
Organ prowadzący państwowy zasób geodezyjny i kartograficzny	STAROSTA KIELECKI
Identyfikator zgłoszenia prac geodezyjnych i kartograficznych	GN-III.6640.5025.2021
Numer i data sporządzenia protokołu weryfikacji	GN-III.6640.5025.2021_1 z dn.19-07-2021
Wykonawca prac geodezyjnych	PUH "GEOKOMPLEX" Krzysztof Stefanek, tel. 606 901 754
Imię, nazwisko, nr uprawnień kierownika prac geodezyjnych	Krzysztof Stefanek - upr. Nr.6064

PRZEDSIĘBIORSTWO USŁUGOWO HANDLOWE
 «GEOKOMPLEX»
 Krzysztof Stefanek
 25-446 Kielce, ul. Kiepury 16
 tel. 362-67-57, 0606 901 754
 NIP 657-173-96-29, REGON 290084041

STEFANEK KRZYSZTOF
 GEODETA IPIKAWIONY
 zaśw. Nr 6064
 25-446 Kielce, ul. Kiepury 16
 tel. 362-67-57, 0606-901-754

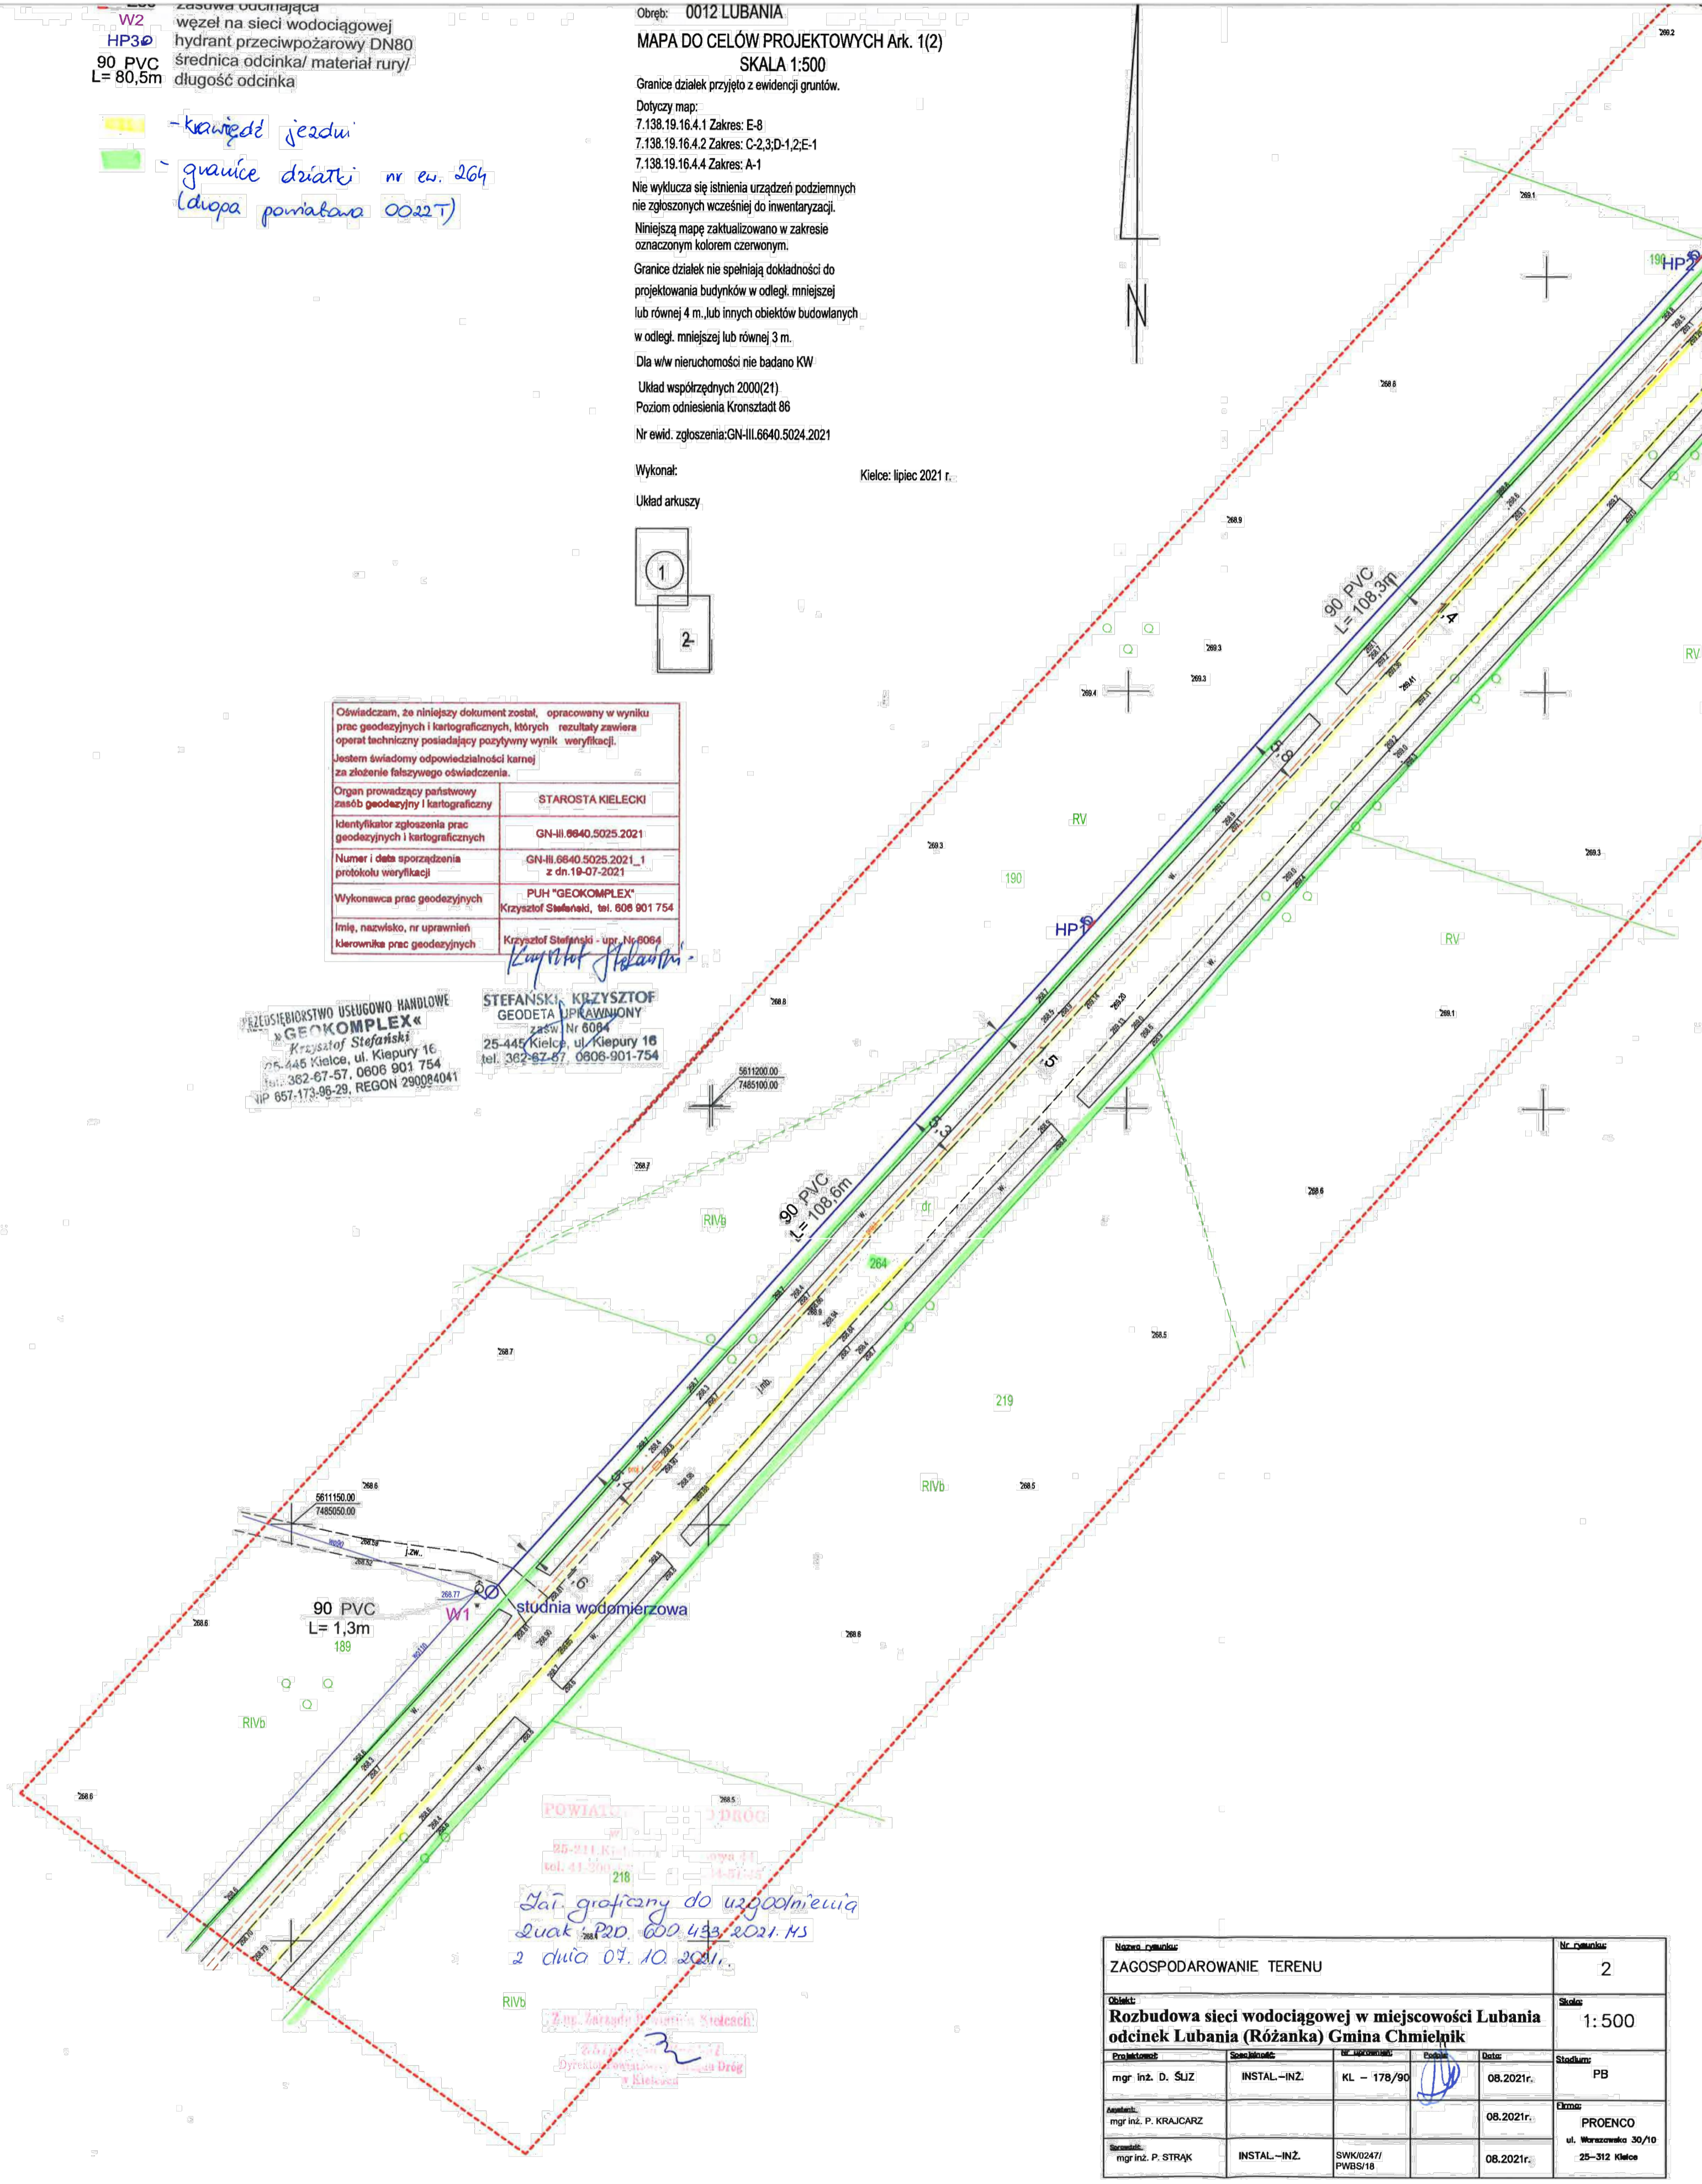

POWIAT JĘDRZEŃ
 25-211 Kielce, ul. Włocławska 11
 tel. 41 350 14-57-55
 218
 Dla graficzny do uzgodnienia
 znak 220, 600, 433, 2021, H5
 2 dnia 07.10.2021.

Zup. Zarządu Powiatu Jędrzeńskiego
 Dyrektor Zarządu Powiatu Jędrzeńskiego

Nazwa rysunku: ZAGOSPODAROWANIE TERENU					Nr rysunku: 2
Objekt: Rozbudowa sieci wodociągowej w miejscowości Lubania odcinek Lubania (Różanka) Gmina Chmielnik					Skala: 1:500
Projektant: mgr inż. D. ŚLIZ	Specjalność: INSTAL.-INŻ.	Nr uprawnień: KL - 178/90	Podpis: 	Data: 08.2021r.	Stadium: PB
Asentant: mgr inż. P. KRAJCZAK					Data: 08.2021r.
Sprawdził: mgr inż. P. STRĄK					Data: 08.2021r.
					Ekspert: PROENCO ul. Wierzycka 30/10 25-312 Kielce