

powiat: KIEŁCIE  
 miejscowość: Holendry  
 skala: 1:1000  
 data: 13.04.2021

Poświadczam zgodność niniejszej kopii z treścią materiału państwowego zasobu geodezyjnego i kartograficznego

Organ prowadzący państwowy zasób geodezyjny i kartograficzny: **STAROSTA KIELECKI**


Nazwa materiału zasobu: **Mapa hybrydowa**

Identyfikator ewidencyjny materiału zasobu: **263.2**

Data wykonania kopii: **13 04 2021**

Imię, nazwisko i podpis osoby reprezentującej organ: **Zup. Starosta**

mgr inż. **Magdalena Szymra**  
 Kierownik  
 Powiatowego Ośrodka Dokumentacji  
 Geodezyjnej i Kartograficznej

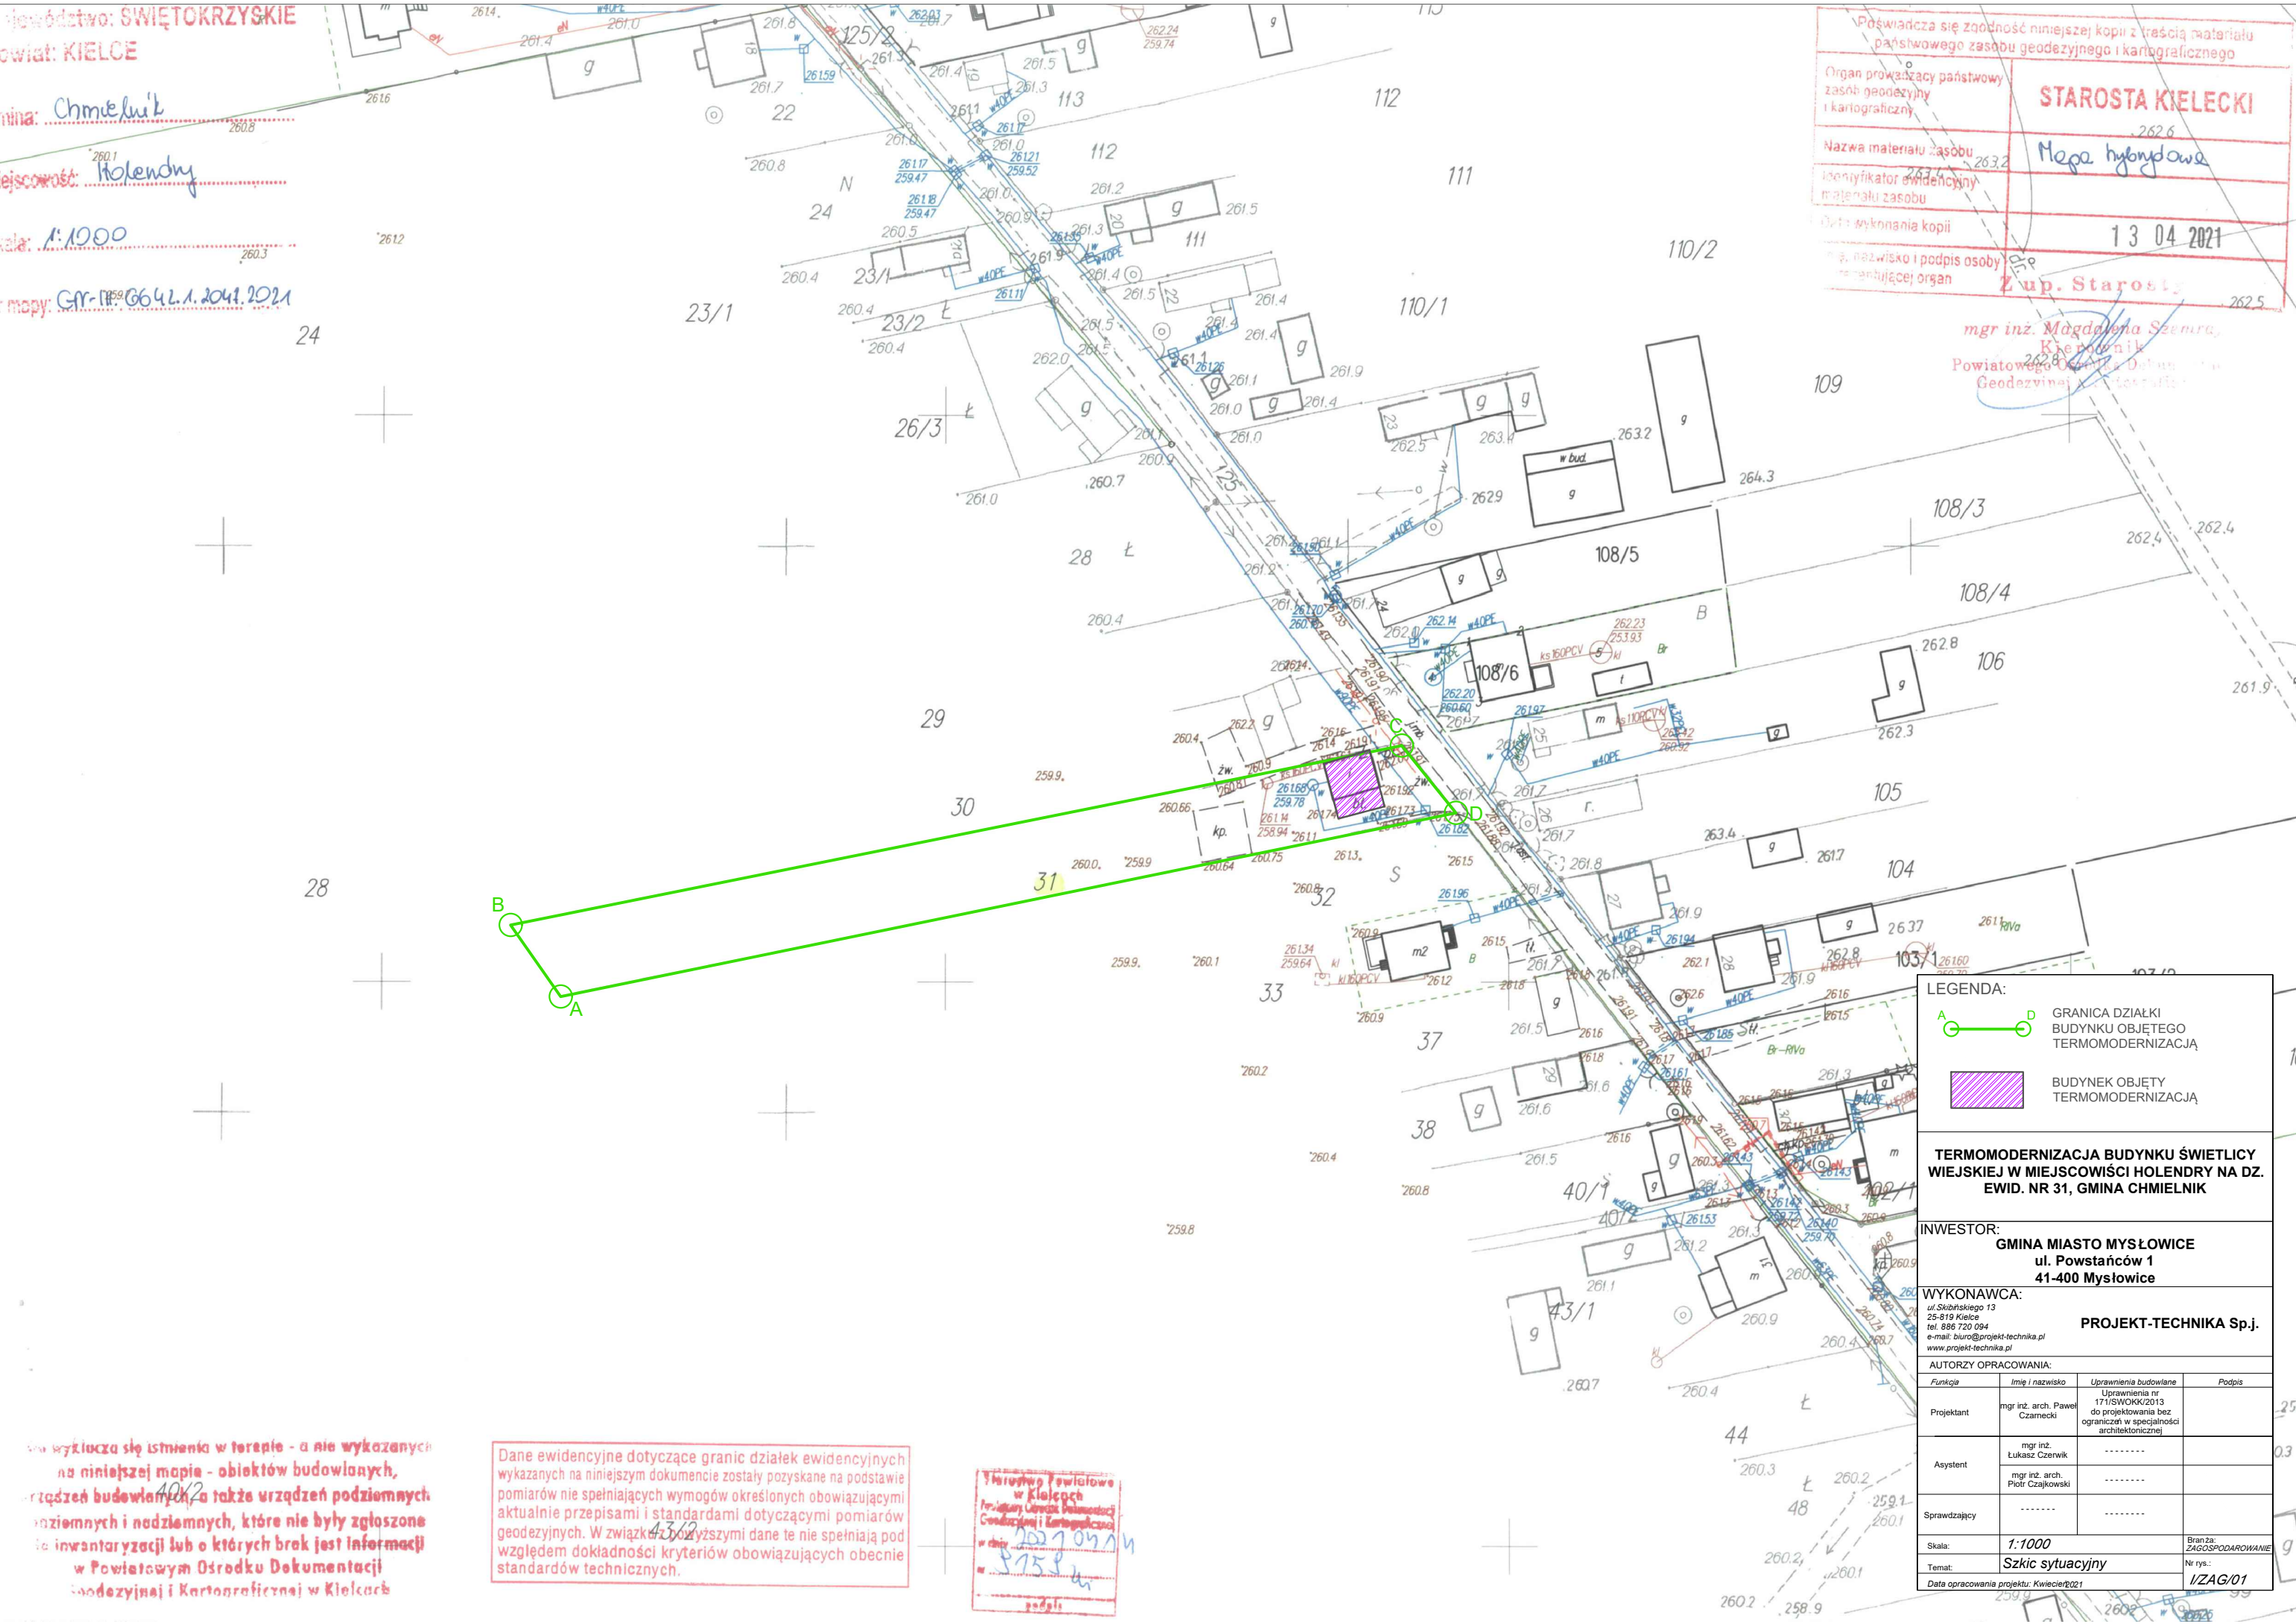

Dane ewidencyjne dotyczące granic działek ewidencyjnych wykazanych na niniejszym dokumencie zostały pozyskane na podstawie pomiarów nie spełniających wymogów określonych obowiązującymi aktualnie przepisami i standardami dotyczącymi pomiarów geodezyjnych. W związku z tym dane te nie spełniają pod względem dokładności kryteriów obowiązujących obecnie standardów technicznych.

**Miasto Mysłówce w Kielcach**  
 Powiatowy Ośrodek Dokumentacji Geodezyjnej i Kartograficznej  
 data: 13.04.2021  
 57514

LEGENDA:

	GRANICA DZIAŁKI BUDYNKU OBJĘTEGO TERMOMODERNIZACJĄ
	BUDYNEK OBJĘTY TERMOMODERNIZACJĄ

**TERMOMODERNIZACJA BUDYNKU ŚWIETLICY WIEJSKIEJ W MIEJSCOWIŚCI HOLENDRY NA DZ. EWID. NR 31, GMINA CHMIELNIK**

INWESTOR:  
**GMINA MIASTO MYŚŁOWICE**  
 ul. Powstańców 1  
 41-400 Mysłówce

WYKONAWCA:  
 ul. Stawiańskiego 13  
 25-819 Kielce  
 tel. 886 720 094  
 e-mail: biuro@projekt-technika.pl  
 www.projekt-technika.pl

**PROJEKT-TECHNIKA Sp.j.**

AUTORZY OPRACOWANIA:

Funkcja	Imię i nazwisko	Uprawnienia budowlane	Podpis
Projektant	mgr inż. arch. Paweł Czarniecki	Uprawnienia nr 171/SWOKK/2013 do projektowania bez ograniczeń w specjalności architektonicznej	
Asystent	mgr inż. Łukasz Czerwik	.....	
	mgr inż. arch. Piotr Czajkowski	.....	
Sprawdzający	.....	.....	

Skala: **1:1000**

Temat: **Szkic sytuacyjny**

Data opracowania projektu: **Kwiecień 2021**

Branża: **ZAGOSPODAROWANIE**

Nr rys.: **IZAG/01**

Wyklucza się istnienia w terenie - a nie wykazanych na niniejszej mapie - obiektów budowlanych, urządzeń budowlanych, a także urządzeń podziemnych i nadziemnych, które nie były zgłoszone do inwentaryzacji lub o których brak jest informacji w Powiatowym Ośrodku Dokumentacji Geodezyjnej i Kartograficznej w Kielcach