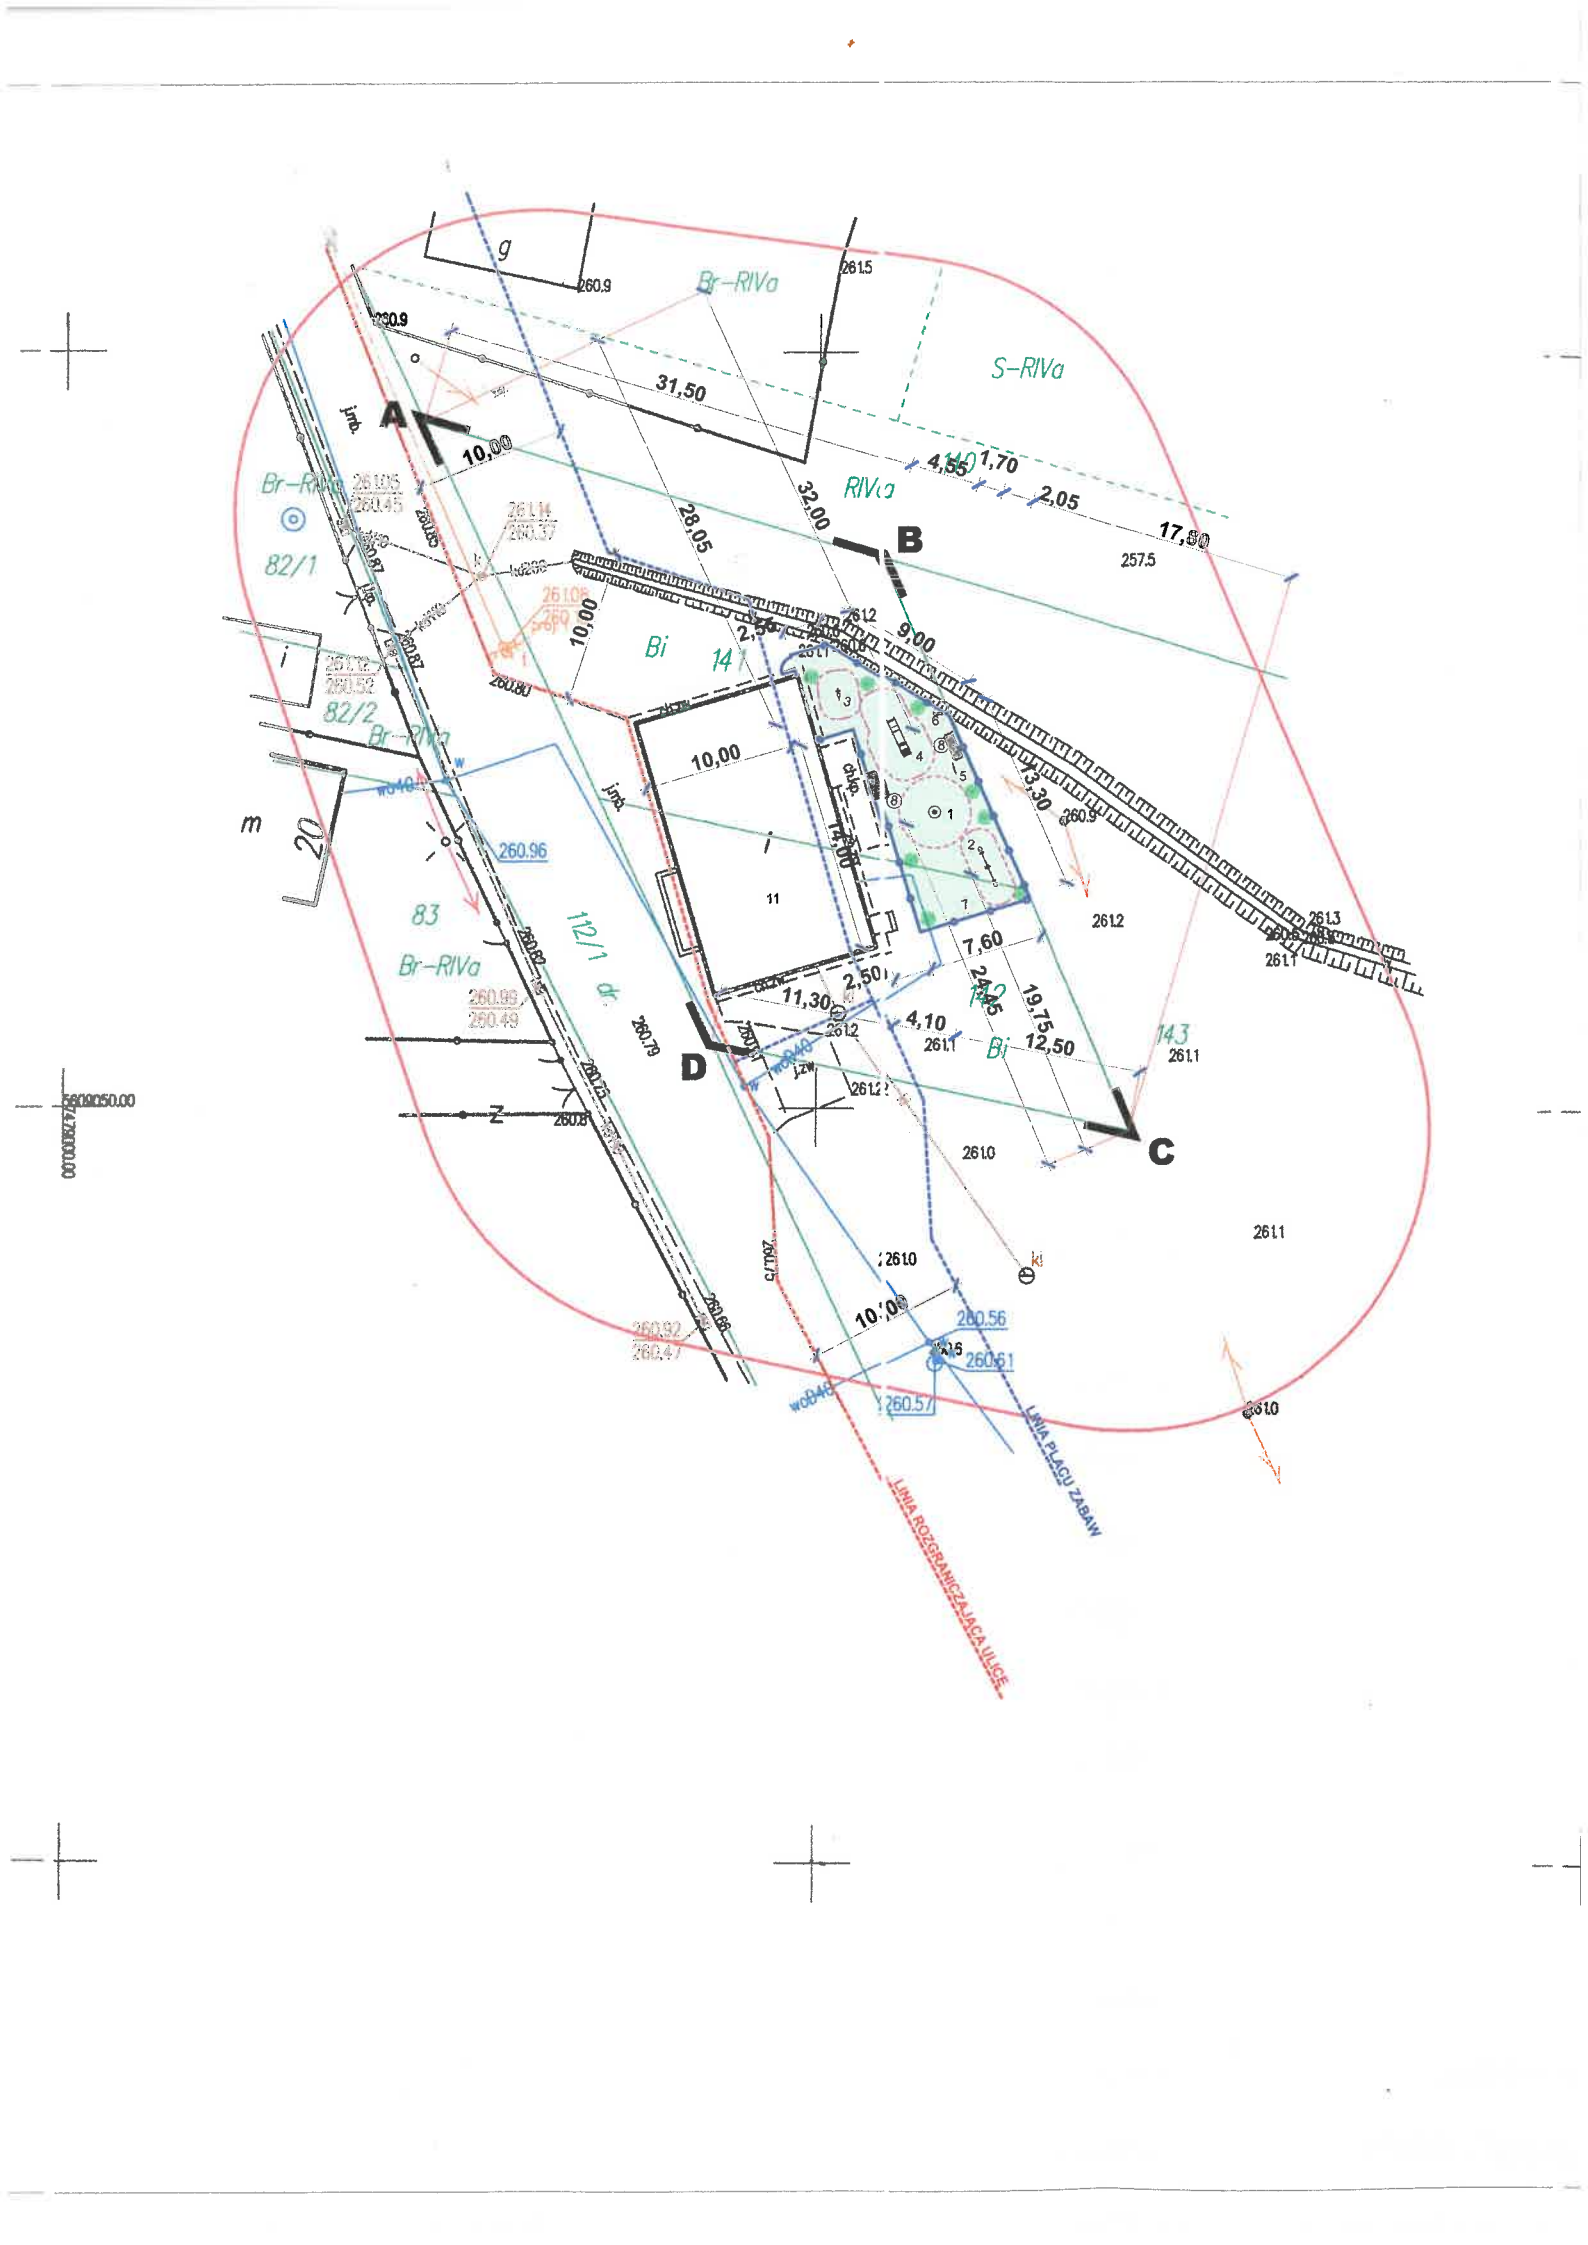
Br-RIVa
S-RIVa
RIVa
31,50
10,00
32,00
28,05
4,55
1,70
2,05
17,50
257.5
A
B
C
D
82/1
82/2
83
112/1 dr.
Bi
14
10,00
9,00
13,30
7,60
2,50
11,30
4,10
19,75
12,50
143
260.96
260.56
260.61
260.57
LINIA PLACU ZABAW
LINIA ROZGRANICZAJACA ULICE