



P09 P08 P07 P06 P05 P04 P03 P02 P01 P19 P18 P17 P16 P15 P14 P13 P12 P11 P10

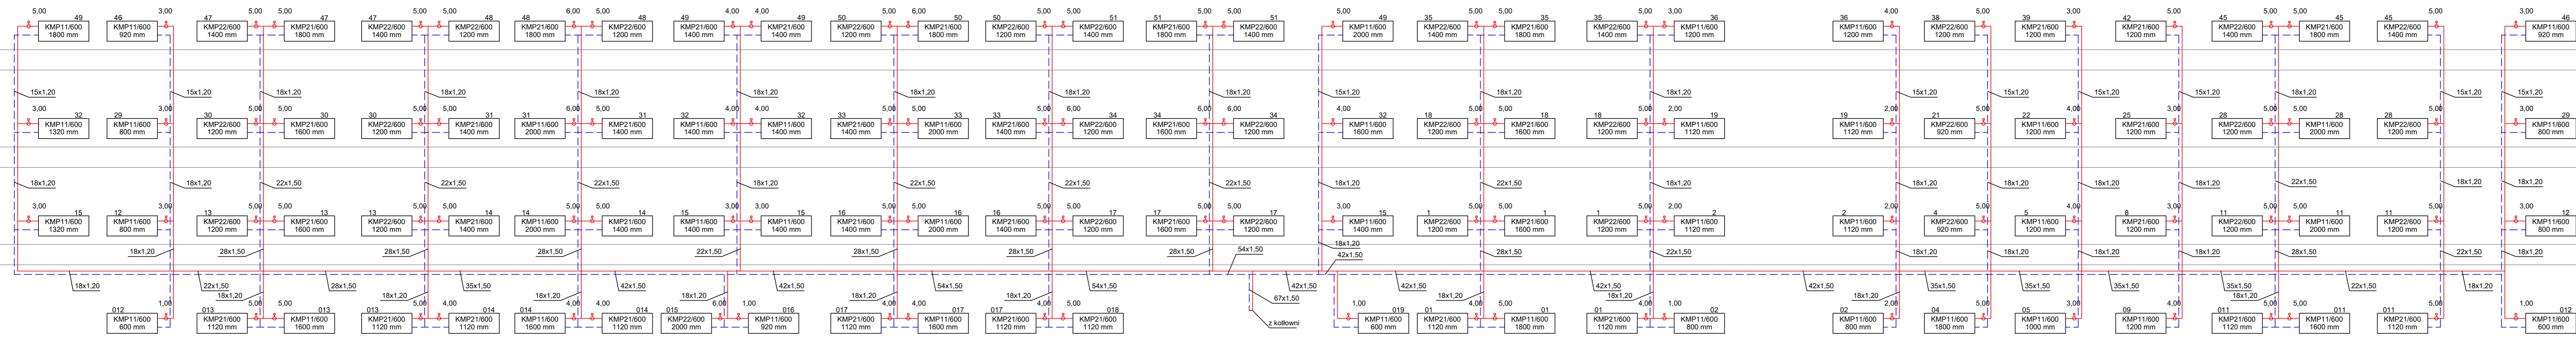

	PROJEKTOWAŁ	mgr inż. Zygmunt Pierzchawka	NR UPRAWNIEN I SPECJALNOŚĆ	5/93/OP, spec. instal.-int.	DATA	04.2021	PODPIS		
	OPRACOWAŁ	mgr inż. Jarosław Pierzchawka		-		04.2021			
INWESTOR	GMINA CHMIELNIK, PLAC KOŚCIUSZKI 7, 26-020 CHMIELNIK								
INWESTYCJA	TERMOMODERNIZACJA BUDYNKÓW UŻYTECZNOŚCI PUBLICZNEJ NA TERENIE GMINY CHMIELNIK – ETAP III								
OBIEKT I LOKALIZACJA	SZKOŁA PODSTAWOWA STEFANA ŻEROMSKIEGO W CHMIELNIKU UL. SZKOŁNA 7 26-020 CHMIELNIK (NR DZIAŁKI 971/1, OBRĘB 1, CHMIELNIK MIASTO)								
Tytuł rysunku	INSTALACJA C.O. – ROZWIĄNIĘCIE						SKALA	1:75	
SYMBOL OBIEKTU	STADIUM	NR PROJEKTU	NR RYSUNKU	RYS. NR 5					
SP/CHM/TERM	PW	CHM/TERM/04/21							