


Usługi Doradztwa Technicznego BINGO

ul. Skibowa 24, 25-147 Kielce
tel. 600 966 118, e-mail: biuro@udtbingo.pl

PROJEKT STAŁEJ ORGANIZACJI RUCHU

dla :

drogi wewnętrznej na dz. nr 158 w msc. Jasień

Nazwa zadania	"Przebudowa drogi wewnętrznej dz. nr ewid. 158 w msc. Jasień"	
Inwestor	Gmina Chmielnik Pl. Kościuszki 7 26-020 Chmielnik	
Zaprojektował	Beniamin Szymczyk ul. Skibowa 24 25-147 Kielce	Podpis projektanta: 
STYCZEŃ 2024		



Urząd Miasta i Gminy w Chmielniku

Plac Kościuszki 7 26-020 Chmielnik
Powiat Kielecki Województwo Świętokrzyskie
Tel./Faks (+48) 41 354 22 78, (+48) 41 354 32 73
www.chmielnik.com umig@chmielnik.com

Chmielnik, dnia 2024-04-03

Znak: IPS.7226.10.2024

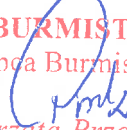
Usługi Doradztwa Technicznego BINGO

BENIAMIN SZYMCZYK
ul. Skibowa 24, 25-147 Kielce

Burmistrz Miasta i Gminy Chmielnik opiniuje pozytywnie - bez uwag przedłożony projekt organizacji stałej organizacji ruchu dla drogi wewnętrznej projektowanej w ramach zadania pn. „Przebudowa drogi wewnętrznej dz. nr ewid. 158 w msc. Jasień” będącej w naszym zarządzie.

Otrzymują:

1. Adresat
2. A/a

Z up. BURMISTRZA
Zastępcą Burmistrza

Małgorzata Przeździk

OPIS TECHNICZNY

Przedmiotem niniejszego opracowania jest projekt stałej organizacji ruchu dla drogi wewnętrznej położonej na działce numer ewidencyjny 158 w obrębie Jasień w gminie Chmielnik.

1. Podstawa opracowania

Przy opracowywaniu projektu korzystano z:

1. Ustawa z dnia 20 czerwca 1997 r. Prawo o ruchu drogowym (t. j. Dz.U. z 2023 r., poz. 1047 z późn. zm.).
2. Rozporządzenie Ministra Infrastruktury z dnia 23 września 2003 r. w sprawie szczegółowych warunków zarządzania ruchem na drogach oraz wykonywania nadzoru nad tym zarządzaniem (t. j. Dz. U. z 2017 r., poz. 784).
3. Rozporządzenie Ministrów Infrastruktury oraz Spraw Wewnętrznych i Administracji z dnia 31 lipca 2002 r. w sprawie znaków i sygnałów drogowych (t. j. Dz. U. z 2019 r., poz. 2310 z późn. zm.).
4. Rozporządzenie Ministra Infrastruktury z dnia 3 lipca 2003 r. w sprawie szczegółowych warunków technicznych dla znaków i sygnałów drogowych oraz urządzeń bezpieczeństwa ruchu drogowego i warunków ich umieszczania na drogach (t. j. Dz. U. z 2019 r., poz. 2311 z późn. zm.).
5. Ustawa z dnia 21 marca 1985 r. o drogach publicznych (t. j. Dz. U. z 2023 r., poz. 645 z późn. zm.).
6. Rozporządzenie Ministra Infrastruktury z dnia 24 czerwca 2022 r. w sprawie przepisów techniczno-budowlanych dotyczących dróg publicznych (Dz. U. 2022 r., poz. 1518).
7. Ustawa z dnia 16 listopada 2006r. o opłacie skarbowej (t. j. Dz. U. z 2022 r., poz. 2142 z późn. zm.).
8. Wizja w terenie przeprowadzona w celu dokonania inwentaryzacji geometrii drogi oraz istniejącego oznakowania drogi

2. Przedmiot opracowania i stan istniejący.

Przedmiotem inwestycji jest przebudowa drogi wewnętrznej w msc. Jasień w gminie Chmielnik. Przebudowa w/w drogi będzie polegać na wykonaniu jezdni o nawierzchni z betonu asfaltowego o szerokości 3,0m oraz pobocza o nawierzchni z kruszywa łamanego o szerokości 0,5m. Całkowita długość drogi wynosi 309m, początek drogi to zjazd z drogi powiatowej 1261T, a koniec to droga wewnętrzna zlokalizowana na dz. nr 139. Zarządcą drogi oraz organem zarządzającym ruchem na drodze wewnętrznej jest Gmina Chmielnik.

2.1 Parametry techniczne drogi wewnętrznej:

Droga wewnętrzna posiadać będzie następujące podstawowe parametry techniczne:

Kategoria drogi	wewnętrzna
Ilość jezdni	1
Kategoria obciążenia ruchem	KR1
Szerokość jezdni	3,00 m
Nawierzchnia jezdni	beton asfaltowy
Spadek jezdni	2,00% (jednostronny)
Szerokość pobocza	0,50 m
Nawierzchnia pobocza	kruszywo łamane
Spadek pobocza	8,00% (jednostronny)

3. Charakterystyka ruchu drogowego

Na drodze występuje ruch pojazdów związany z dojazdem do domów jednorodzinnych oraz pól uprawnych usytuowanych wzdłuż drogi wewnętrznej.

3.1 Projektowana docelowa organizacja ruchu

Projektu stałej organizacji ruchu została opracowana w związku z przebudową drogi.

4. Oznakowanie

4.1 Oznakowanie istniejące

Droga nie posiada oznakowania.

4.2 Oznakowanie projektowane

Projektowane oznakowanie przedstawiono na planszy oznakowania nr 2. oraz w formie tabelarycznej w pkt. 5 niniejszego opracowania.

4.3 Zasady ogólne oznakowania.

Ustawienie znaków należy wykonać w odległości min. 0,5 m tarczy znaku od krawędzi jezdni. Do oznakowania dróg wewnętrznych należy użyć tarczy znaków typu „M” (małe) za wyjątkiem znaków A-7 i B-20, które powinny mieć wielkość jak znaki na drodze z pierwszeństwem przejazdu lecz nie mniejsze niż „S” (średnie). Znaki powinny być wykonane z folii odblaskowej I generacji za wyjątkiem znaków A-7 i B-20, które powinny być wykonane z folii odblaskowej II generacji.

Oznakowanie pionowe i poziome wykonać i ustawić zgodnie z Rozporządzeniem Ministra Infrastruktury oraz Spraw Wewnętrznych i Administracji z dnia 31 lipca 2002 r. w sprawie znaków i sygnałów drogowych (Dz. U. z 2019r. poz. 2310 z późn. zm.) oraz Rozporządzeniem z dnia 3 lipca 2003 r. w sprawie szczegółowych warunków dla znaków i sygnałów drogowych oraz urządzeń bezpieczeństwa ruchu drogowego i warunków ich umieszczenia na drogach (Dz. U. z 2019r. poz. 2311 z późn. zm.).

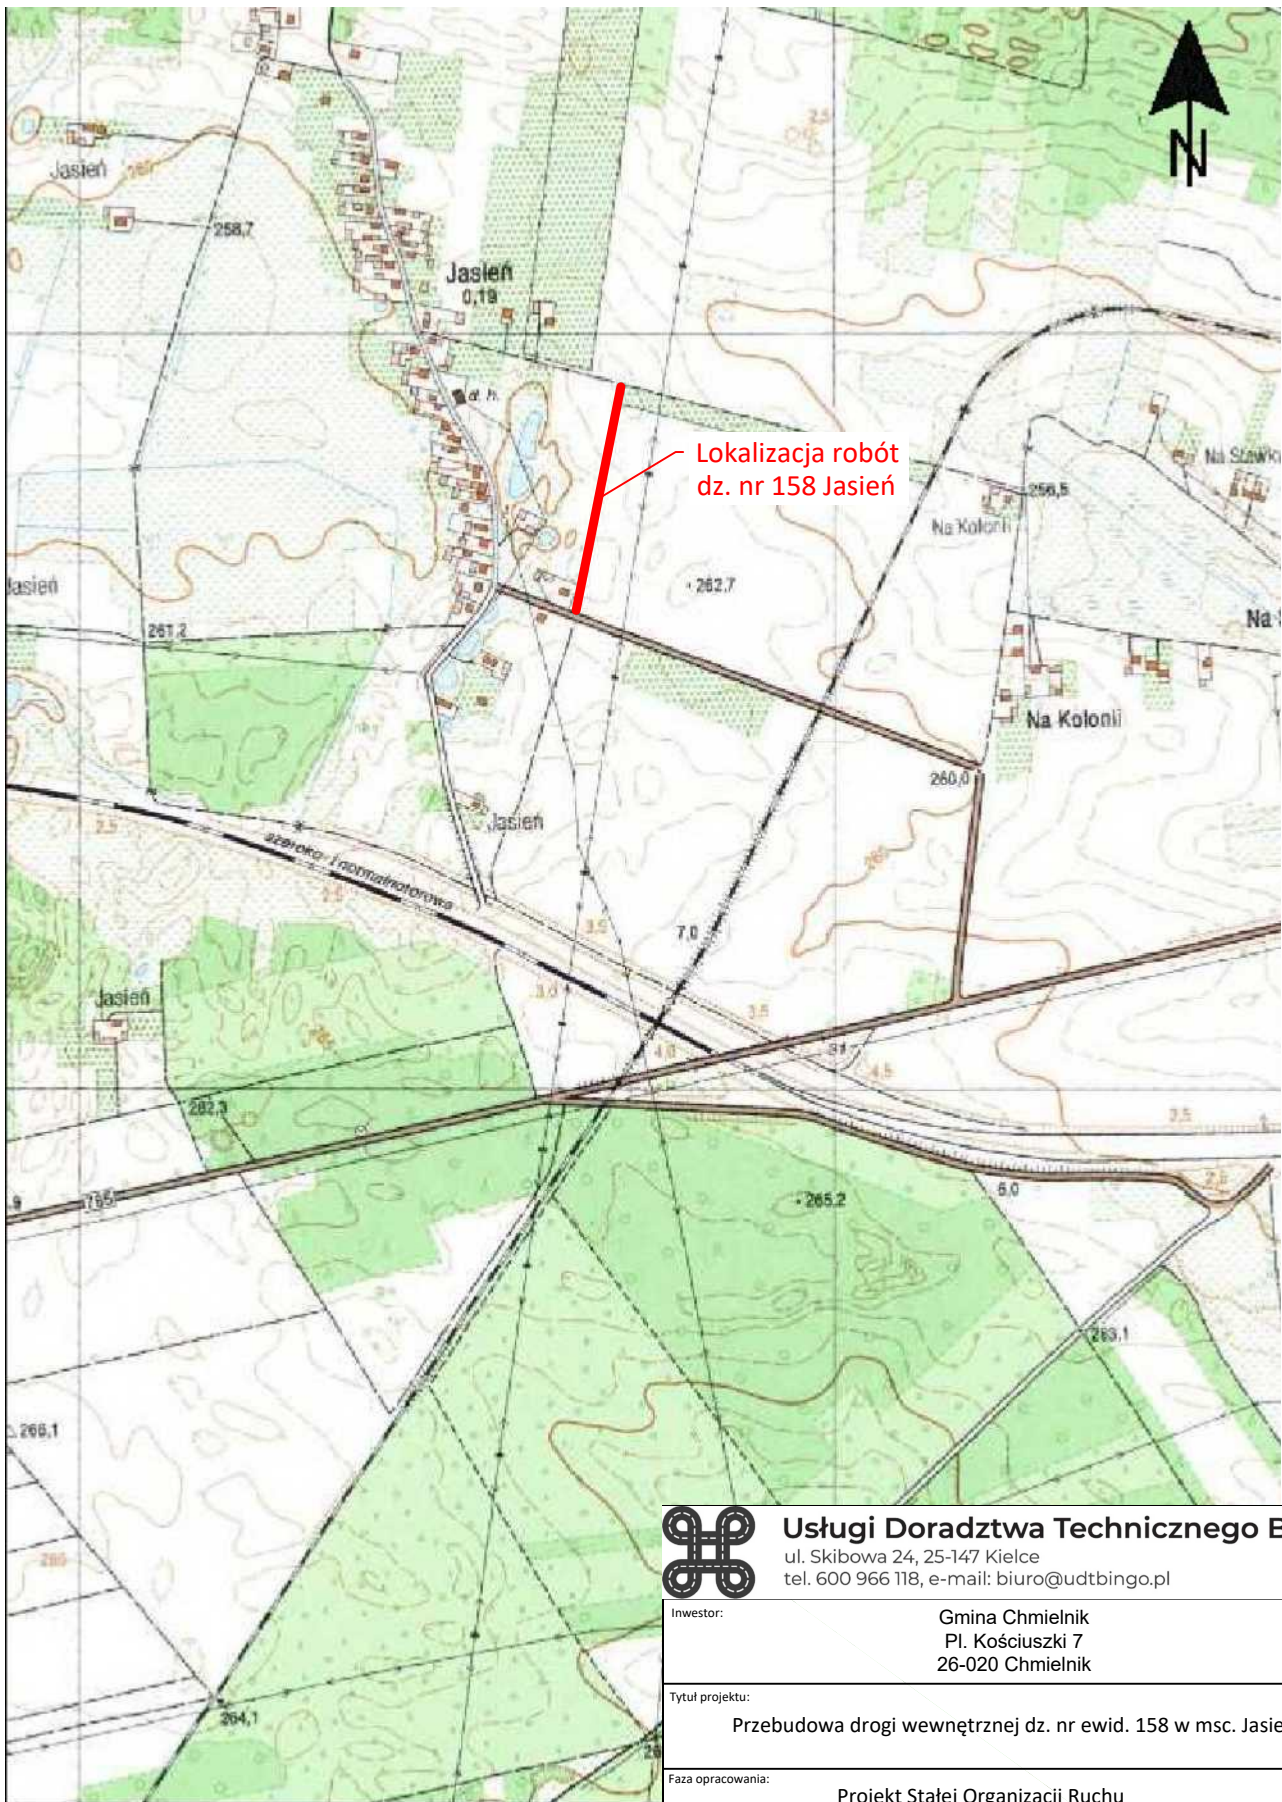
Wprowadzając nową organizację ruchu należy zawiadomić organ zarządzający ruchem, zarząd drogi o terminie jej wprowadzenia, co najmniej na 7 dni przed dniem jej wprowadzenia

5. Zestawienie oznakowania

Lp.	Kilometraż	Symbol Znaku	Ilość	Stan	Uwagi
dr. wewnętrzna dz. 158					
1.	0+010 SL	D-53	1	projektowany	
2.	0+010 SP	D-52	1	projektowany	
3.	0+304 SP	A-7	1	projektowany	
3r. wewnętrzna dz. 139					
4.	50 m przed dz. 158	D-1	1	Projektowany	
5.	50m za dz. 158	D-1	1	Projektowany	

6. Termin wprowadzenia stałej organizacji ruchu

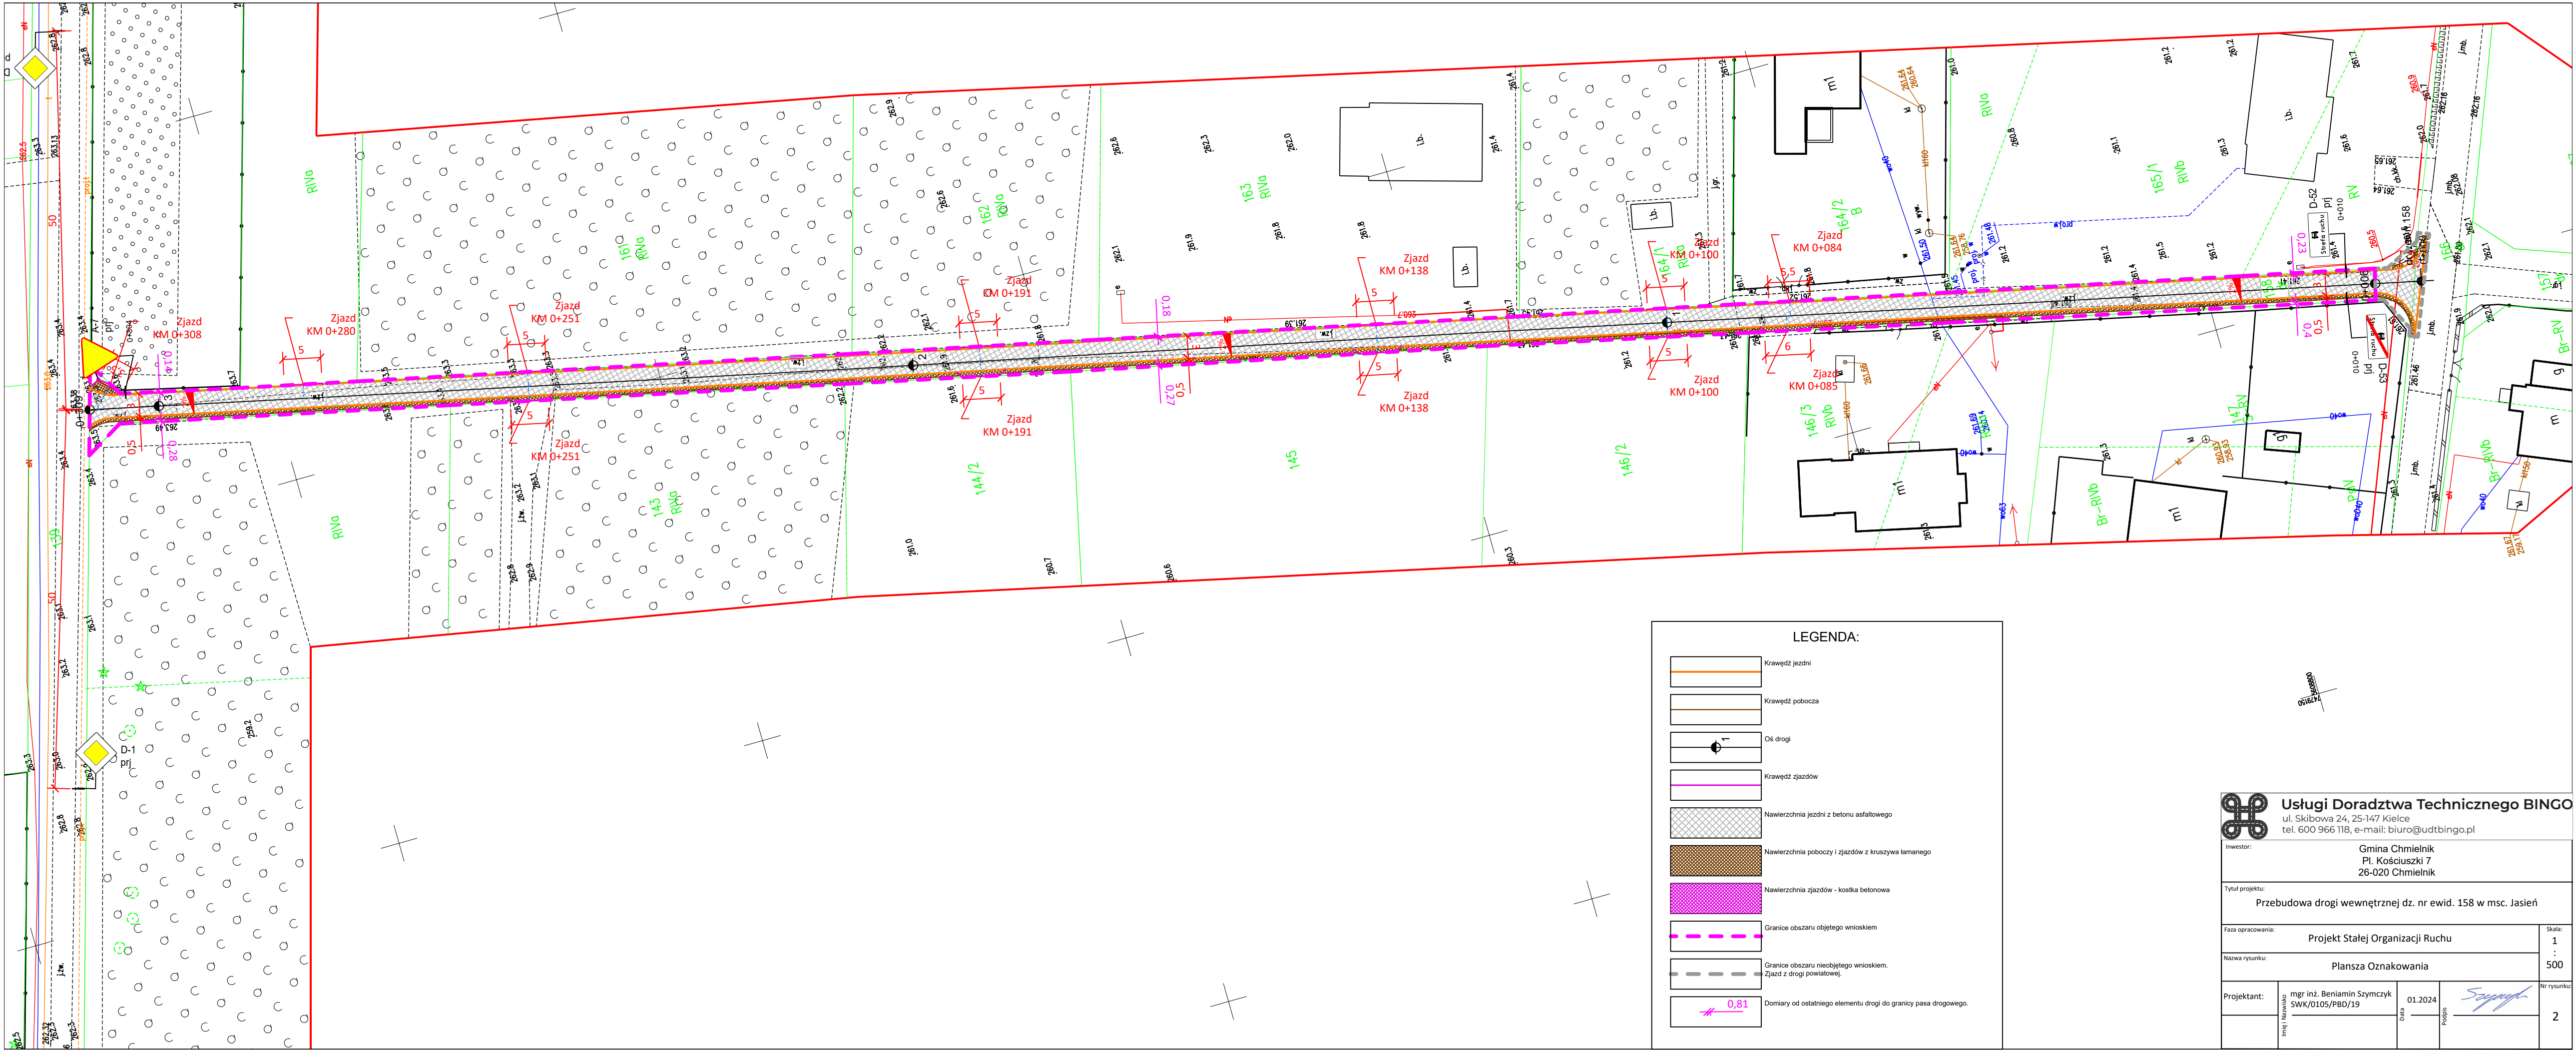
Przewidywany termin wprowadzenia stałej organizacji ruchu: 31.12.2026





Usługi Doradztwa Technicznego BINGO

ul. Skibowa 24, 25-147 Kielce
tel. 600 966 118, e-mail: biuro@udtbingo.pl

Inwestor:		Gmina Chmielnik Pl. Kościuszki 7 26-020 Chmielnik		
Tytuł projektu:				
Przebudowa drogi wewnętrznej dz. nr ewid. 158 w msc. Jasień				
Faza opracowania:		Projekt Stałej Organizacji Ruchu		Skala: 1 : 10 000
Nazwa rysunku:		Lokalizacja		
Projektant:	mgr inż. Beniamin Szymczyk SWK/0105/PBD/19		01.2024	Nr rysunku: 1
	Imię i Nazwisko		Data	
			Podpis	



 Usługi Doradztwa Technicznego BINGO ul. Skibowa 24, 25-147 Kielce tel. 600 966 118, e-mail: biuro@udtbingo.pl				
Inwestor:		Gmina Chmielnik Pl. Kościuszki 7 26-020 Chmielnik		
Tytuł projektu:		Przebudowa drogi wewnętrznej dz. nr ewid. 158 w msc. Jasień		
Faza opracowania:		Projekt Stałej Organizacji Ruchu		Skala: 1 : 500
Nazwa rysunku:		Plansza Oznakowania		
Projektant:	mgr inż. Benjamin Szymczyk SWK/0105/PBD/19	Data 01.2024	Prostki 	Nr rysunku: 2
	Imię i Nazwisko			